

# **Cerere de cotații**

## **privind achiziționarea de lucrări**

**Achiziționarea lucrărilor de construcție a sistemelor  
de gaze medicale pentru Blocul nr. 1 din cadrul  
Agenției Naționale pentru Sănătate Publică**

**Ref. Nr.:** MD-MHLSP-477336-CW-RFQ

**Titlul proiectului:** „Modernizarea și Îmbunătățirea Serviciilor de Reabilitare”, Fondul fiduciar pentru prevenirea, pregătirea și răspunsul în caz de pandemii, Acord de Grant, Numărul Grantului PPR TF0C4575

**Instituția:** Ministerul Sănătății

**Țara:** Republica Moldova

**Data de emitere a invitației:** 28.02.2025

**CEREREA DE COTATII**  
**PRIVIND ACHIZITIIONAREA DE LUCRĂRI**  
**Ref. Nr.: MD-MHLSP-477336-CW-RFQ**

**Autoritatea contractantă:** Ministerul Sănătății

**Titlul proiectului:** „Modernizarea și Îmbunătățirea Serviciilor de Reabilitare”, Fondul fiduciar pentru prevenirea, pregătirea și răspunsul în caz de pandemii, Acord de Grant, Numărul Grantului PPR TF0C4575.

**ID Proiect:** P180306

**Titlu:** Achiziționarea lucrărilor de construcție a sistemelor de gaze medicale pentru Blocul nr. 1 din cadrul Agenției Naționale pentru Sănătate Publică

**Ref. Nr.:** MD-MHLSP-477336-CW-RFQ

**Sursa de finanțare:** Acord de Grant, Numărul Grantului PPR TF0C4575

Data de Emitere a Invitației: **28.02.2025**

Către: **Agenți Economici/Companii de construcție**

Stimate(ă) Domn/Doamnă,

1. Republica Moldova a primit un grant și acord de împrumut din partea Băncii Internaționale pentru Reconstrucție și Dezvoltare, și intenționează să aplice aceste fonduri pentru plățile eligibile în temeiul contractului pentru care este emisă această cerere de cotații.
2. În cadrul Acordului de grant o parte din mijloacele alocate vor fi utilizate pentru finanțarea contractului atribuit în cadrul achiziției lucrărilor de construcție a sistemelor de gaze medicale pentru Blocul nr. 1 din cadrul Agenției Naționale pentru Sănătate Publică.
3. Ministerul Sănătății vă invită să prezentați cotația de preț pentru: *Achiziționarea lucrărilor de construcție a sistemelor de gaze medicale pentru Blocul nr. 1 din cadrul Agenției Naționale pentru Sănătate Publică.*
4. Pentru a Vă ajuta la pregătirea cotației de preț, la prezenta, se anexează *lista cantităților de lucrări* precum și *formularul model* pentru prezentarea ofertei. Oferta Dvs., pregătită conform formatului anexat, trebuie să fie prezentată într-un singur plic sigilat la adresa de mai jos. Ofertele trimise prin e-mail nu vor fi luate în considerare.  
*(Pentru a facilita procesul de achiziție, Autoritatea contractantă poate solicita copii ale aceluiași oferte în alte formate (precum Word sau Excel).*
5. Termenul limită de depunere a ofertelor: **17.03.2025, ora: 10:00.**
6. Ofertele urmează a fi prezentate la următoarea adresă:  
Autoritatea contractantă: *Ministerul Sănătății*  
Strada/Nr. Bloc: *Vasile Alecsandri, 2*  
Nr. Etaj/biroul: *etajul 1, biroul 128*  
Oraș: *Chișinău*  
Cod poștal: *MD-2009*  
Țară: *Republica Moldova*  
Persoana de contact: *Macari Doina, Consultant în Achiziții*

Telefon: +373 22 26 21 90; +373 68 39 44 97

e-mail: doina.macari@ms.gov.md

7. La evaluarea ofertelor, Autoritatea contractantă va stabili pentru fiecare ofertă prețul evaluat prin ajustarea prețului ofertat prin corecție pentru orice erori aritmetice, după cum urmează:
  - a. în cazul în care există o discrepanță între sumele în cifre și litere, suma în litere va prevala;
  - b. în cazul în care există o discrepanță între prețul unitar și total pentru o poziție care rezultă din înmulțirea prețului pe unitate la cantitate, prețul unitar cotate va prevala;
  - c. dacă ofertantul refuză să accepte corectarea, oferta sa va fi respinsă.
8. Oferta Dumneavoastră trebuie să fie valabilă pe o perioadă de **șaizeci (60) zile** începând cu termenul limită de depunere a ofertelor.
9. Ofertantul, care își retrage oferta pe parcursul perioadei de valabilitate și/sau refuză să accepte contractul, când și dacă acesta îi va fi atribuit, va fi exclus din lista contractanților în cazul proiectului pe un termen de jumătate de an.
10. Pentru informație și îndrumare, la prezenta sunt anexate Instrucțiunile pentru Ofertanți și Termenii și Condițiile Contractului.
11. Oferta Dumneavoastră în limba română va fi pentru toate lucrările și se va baza pe prețul unitar și total indicat în *Devizul ofertei* pentru **un contract cu rată unitară fixă**. Valuta pentru prețurile oferite și de plată trebuie să fie **Lei Moldovenești**. Oferta va include toate taxele, impozitele locale și alte taxe plătibile de către Antreprenor, în conformitate cu legislația națională.
12. Achiziția se va desfășura prin procedura de cerere de cotații (RFQ), astfel cum se specifică în „Regulamentul Băncii Mondiale privind Achizițiile pentru Debitorii de Finanțare a Proiectelor de Investiții – Achiziții în cadrul Proiectelor de Investiții cu Finanțarea Bunurilor, Lucrărilor, Serviciilor de Non-Consultanță și Consultanță”, din 1 iulie 2016, revizuit în septembrie 2023 (denumit în continuare „Regulament de achiziții”); și este deschisă tuturor ofertanților eligibili, astfel cum sunt definiți în Regulamentele privind achiziții prenotat.  
<https://thedocs.worldbank.org/en/doc/6c0602876d68949e80820507d90a14ed-0290012023/original/Procurement-Regulations-September-2023.pdf>
13. Autoritatea contractantă va atribui contractul Ofertantului a cărui ofertă de preț a fost determinată să fie substanțial conformă acestei invitații la cererea de cotații *fiind totodată calificat pentru executarea lucrărilor respective*. Ofertele incomplete și prezentate după termenul limită de depunere a ofertelor vor fi respinse.
14. Contractul va fi guvernat de termenii și condițiile din proiectul de contract anexat.
15. Inspecții și Audit:
  - 15.1 Antreprenorul se va conforma tuturor instrucțiunilor Autorității contractante care sunt conforme cu legile aplicabile pe șantierul obiectului.
  - 15.2 Antreprenorul va permite, și va obliga Sub-contractanții săi de a permite, Băncii Mondiale și/sau persoanelor sau auditorilor numiți de Bancă Mondială de a inspecta și/de a verifica conturile și înregistrările și alte documente referitoare la oferta depusă pentru a furniza servicii și îndeplini obligațiile stabilite în contract. Orice nerespectare a acestor obligații poate

constitui un subiect care cade sub incidența practicilor interzise și poate servi drept motiv pentru rezilierea contractului și/sau impunerea de sancțiuni de către Banca Mondială (inclusiv, fără limitări la determinarea neeligibilității), în conformitate cu procedurile de sancțiuni ale Băncii Mondiale.

16. Ofertantul va suporta toate costurile asociate pregătirii și depunerii ofertei sale, iar Autoritatea contractantă nu va fi responsabil pentru aceste costuri, indiferent de desfășurarea sau rezultatul procesului de achiziție.

## SECȚIUNEA 1 - INSTRUCȚIUNI PENTRU PREGĂTIREA OFERTELOR

1. **Scopul Lucrărilor:** Ministerul Sănătății invită companiile interesate pentru prezentarea Cotațiilor pentru realizarea lucrărilor descrise în Secțiunea 4 - Specificații: *Achiziționarea lucrărilor de construcție a sistemelor de gaze medicale pentru Blocul nr. 1 din cadrul Agenției Naționale pentru Sănătate Publică*
2. Ofertantul câștigător urmează să îndeplinească Lucrările până la *Data Obligatorie de Finalizare* specificată în Secțiunea Condițiile Contractului (CC).
3. **Eligibilitatea de a prezenta oferte:** În afară de ofertanții privați și cei comerciali, întreprinderile cu capital majoritar de stat din țara Autorității contractante pot fi eligibile de a participa dacă acestea:
  - a. *Sunt persoane juridice cu activitate comercială separată și independentă de Autoritatea contractantă, și nu fac parte din oricare departament Guvernamental;*
  - b. *Sunt autonome din punct de vedere financiar, după cum este demonstrat de prevederile statutelor sau regulamentelor lor, și țin registre contabile separate supuse auditului, au venit pe capital, dețin împuterniciri de a lua împrumuturi și obține venituri prin vânzarea de bunuri și servicii; și*
  - c. *nu trebuie să fie o agenție dependentă de Guvern.*Fiecare ofertant va prezenta **doar o singură Ofertă**, fie în mod individual, sau în calitate de partener într-o asociație. Nu se acceptă oferte alternative. Toate ofertele prezentate cu încălcarea acestei reguli vor fi respinse. Partenerii într-o asociație vor purta răspundere comună și solidară pentru executarea contractului.
4. **Calificarea Ofertantului:** În scopul de a se califica pentru atribuirea contractului, ofertantul trebuie să îndeplinească următoarele criterii minime de calificare:
  - a. *Dovada înregistrării persoanei juridice, copie confirmată prin aplicarea semnăturii și ștampilei ofertantului.*
  - b. *Certificat privind lipsa sau existența datoriilor față de bugetul național de Stat.*
  - c. *Experiență în calitate de antreprenor principal în executarea a cel puțin **un contract** de natură și complexitate echivalentă cu lucrările incluse în această Cerere, în ultimii trei ani. Copia contractului sau copia procesului-verbal de recepție a lucrărilor va fi prezentată la ofertă;*
  - d. *Dovada că dispune de resurse financiare pentru a finaliza cu succes lucrările, adică soldul mijloacelor bănești în cont, prin scrisoare de confirmare de la o bancă comercială, instituție creditară, sau altă instituție financiară intermediară, ce ar confirma disponibilitatea de resurse financiare de cel puțin echivalentul a 139,000.00 lei (o sută treizeci și nouă mii lei moldovenești);*
  - e. *Declarație privind dotările specifice, utilajul și echipamentul necesar pentru îndeplinirea corespunzătoare a contractului - confirmată prin aplicarea semnăturii și ștampilei ofertantului;*
  - f. *Declarație privind personalul de specialitate (indicând persoanele) propuși pentru implementarea contractului – original, confirmat prin aplicarea semnăturii și ștampilei ofertantului;*
  - g. *Certificatul de atestare tehnico-profesională pe tipuri de lucrări, eliberat de către Organul național de dirijare în construcții, copie confirmat prin aplicarea semnăturii și ștampilei ofertantului), cu datele de contact ale acestuia.*

5. **Conținutul documentelor pentru Cererea de cotații :** Setul Documentelor pentru cererea de cotații cuprinde documentele enumerate mai jos:

## Invitația la Cererea de cotații

Secțiunea 1	<i>Instrucțiuni pentru pregătirea ofertelor</i>
Secțiunea 2	<i>Condițiile Contractului (CC)</i>
Secțiunea 3	<i>Schițe (desene)</i>
Secțiunea 4	<i>Specificații</i>
Secțiunea 5	<i>Lista cu cantitățile de lucrări</i>
Secțiunea 6	<i>Formularul Ofertei</i>
Secțiunea 7	<i>Forma Contractului/Contract model</i>

- 6. Documentele care se conțin în Ofertă.** Oferta prezentată de Ofertant va include obligatoriu următoarele documente:
- Formularul Ofertei (după modelul anexat);*
  - Devizul ofertei completat conform cerințelor (Formularul Nr. 7; Nr. 5 și Nr. 3);*
  - Informația despre calificarea și experiența ofertantului;*
  - Lista persoanelor desemnate în calitate de diriginte de șantier și certificările acestora.*
- 7. Oferta.** Contractul va cuprinde volumul complet al lucrărilor, după cum este descris în Clauza 2 din Invitație și se va baza pe prețul unitar și prețul total indicat în Devizul de Cantități pentru contracte cu rata fixă. Prețurile vor fi indicate în totalitate în Lei Moldovenești. Ofertantul va indica rate și prețuri pentru toate articolele de Lucrări descrise exact în Lista cantităților de lucrări. Articolele pentru care Ofertantul nu a indicat rate sau prețuri, nu vor fi plătite de Autoritatea contractantă la executare și vor fi considerate ca fiind acoperite de alte rate și prețuri din Devizul de cantități. Toate impozitele, taxele și alte sume plătibile de Antreprenor în baza contractului, sau oricare altă cauză, apărută cu *cinci (5) zile calendaristice* înainte de data limită pentru prezentarea Ofertelor, vor fi incluse în rate, prețuri și prețul total al Ofertei prezentate de Antreprenor.
- 8. Valabilitatea Ofertelor.** Ofertele de preț vor rămâne valabile pe o perioadă de *șaizeci (60) zile* calendaristice numărate de la termenul limită prezentării Ofertei specificat în Clauza 5 a Invitației. Autoritatea contractantă poate cere ca Ofertanții să extindă perioada de valabilitate pe o perioadă adițională specificată. Cererea Autorității contractante și răspunsurile Ofertanților trebuie să fie făcute în scris sau prin e-mail. Ofertantul poate refuza cererea de extindere a valabilității ofertei, în acest caz el își va retrage Oferta fără penalizarea definită mai jos în clauza 12. Ofertantul care va fi de acord cu cererea, nu va fi obligat sau nu va avea permisiunea să-și modifice Oferta.
- 9. Limba Ofertei:** Toate documentele legate de Ofertă și Contract vor fi în limba română.
- 10. Pregătirea ofertelor:** Ofertantul va prezenta Oferta într-un singur plic sigilat ( 1 – original și 2 copii) la adresa menționată mai sus. Ofertele trimise prin e-mail nu vor fi luate în considerare conform Clauzei 4 din această Invitație.
- 11. Locul și termenul limită pentru prezentarea ofertelor:** Ofertele vor fi prezentate către Autoritatea contractantă **NU MAI TÂRZIU de 17.03.2025, ora: 10:00, pe suport de hârtie la adresa**, indicată în clauza 6 (pag. 2) din Invitația la Licitație. Orice Ofertă de Preț recepționată de către autoritatea contractantă după termenul limită indicat în această clauză, va fi respinsă.
- 12. Modificarea și retragerea Ofertelor.** Nici o Ofertă nu va fi modificată după data limită pentru depunerea Ofertelor specificată în Clauza 11 de mai sus. Retragerea Ofertei după termenul limită de depunere a Ofertelor până la expirarea valabilității Ofertei, după cum este specificat mai sus în clauza 8, va avea ca rezultat excluderea Ofertantului din lista contractanților în cazul proiectului pe un termen de jumătate de an.
- 13. Recepționarea ofertelor:** Autoritatea contractantă va recepționa ofertele pe suport de hârtie la adresa indicată în clauza 6 (pag. 2) din această Invitație.
- 14. Procesul urmează a fi confidențial.** Informația legată de examinarea, clarificarea, evaluarea și compararea ofertelor, precum și recomandările pentru atribuirea contractului nu vor fi divulgate până când nu va fi publicat anunțul de atribuire a Contractului.

- 15. Evaluarea și Compararea Ofertelor.** Autoritatea contractantă va atribui Contractul Ofertantului al cărui Ofertă a fost determinată ca fiind substanțial conformă cu documentele de licitație și care a oferit cel mai mic preț evaluat. La evaluarea ofertelor, Autoritatea contractantă va stabili pentru fiecare ofertă prețul evaluat, ajustând prețul ofertei prin orice corectări ale erorilor aritmetice, după cum urmează:
- a. *în cazul în care există o discrepanță între sumele în cifre și litere, suma în litere va prevala;*
  - b. *în cazul în care există o discrepanță între prețul unitar și total pentru o poziție care rezultă din înmulțirea prețului pe unitate la cantitate, prețul unitar cotate va prevala;*
  - c. *dacă un ofertantul refuză să accepte corectarea, oferta sa va fi respinsă.*
- 16. Dreptul autorității contractante de a accepta sau respinge orice Ofertă sau toate Ofertele.** Autoritatea contractantă își rezervă dreptul să accepte sau să respingă orice Ofertă, și să anuleze procesul cererea de cotații și să respingă toate ofertele în orice moment înainte de adjudecarea Contractului fără a purta prin aceasta orice răspundere față de Ofertantul afectat (afecțați), sau fără orice obligație de a informa Ofertanții afectați în privința motivelor acțiunii Autorității contractante.
- 17. Înștiințarea despre atribuirea și semnarea Contractului.** Ofertantul desemnat câștigător, va fi anunțat de către Autoritatea contractantă prin expedierea unui mesaj la poșta electronică, despre atribuirea contractului, înainte de expirarea perioadei de valabilitate a Ofertei. Notificarea/Scrisoarea de Acceptare va conține suma (în continuare și în Contract numită „**Suma Inițială a Contractului**”) pe care Autoritatea contractantă va plăti Antreprenorului în vederea executării și finisării Lucrărilor de către Antreprenor, după cum este stipulat în Contract. *Notificarea în scris despre atribuirea contractului/Scrisoarea de Acceptare* va constitui un Contract obligatoriu.

## SECȚIUNEA 2 - CONDIȚIILE CONTRACTULUI (CC)

1. **Definiții:** Caracterele pronunțate sunt folosite pentru a identifica termenii
  - a) **Lista cu cantitățile de lucrări** - specifică datele estimative ale Autorității contractante cu privire la cantitatea pentru fiecare articol de lucrări.
  - b) **Data de Predare/Finalizare** este data de finalizare a Lucrărilor după cum este atestat de către Autoritatea contractantă.
  - c) **Contractul** este un acord legal între Autoritatea contractantă și Antreprenor în privința executării, finalizării și garantării Lucrărilor, după cum este specificat în specificații sau în alte secțiuni ale Contractului. Denumirea și numărul de identificare a Contractului sunt indicate în Cererea de Cotații.
  - d) **Antreprenorul** este persoana juridică a cărei ofertă pentru executarea lucrărilor a fost acceptată de Autoritatea contractantă.
  - e) **Oferta de preț a Antreprenorului** este documentul completat (Oferta de prețuri împreună cu anexele) prezentate de Antreprenor către Autoritatea contractantă.
  - f) **Prețul Contractului** este prețul stabilit în Scrisoarea de Acceptare și ajustat după aceea în conformitate cu prevederile Contractului, după caz.
  - g) **Zile** sunt zile calendaristice; **luni** sunt luni calendaristice.
  - h) **Defect** este orice parte a lucrărilor care nu este îndeplinită în conformitate cu Contractul.
  - i) **Perioada de Corectare a Defectelor** este de **maxim 10 zile** calculate de la data de finalizare a lucrărilor.
  - j) **Utilaj** reprezintă mașinile și vehiculele Antreprenorului aduse temporar la locul desfășurării lucrărilor în scopul executării lucrărilor.
  - k) **Materiale** sunt toate proviziile, inclusiv acele consumabile, folosite de Antreprenor pentru a fi incorporate în lucrări.
  - l) Diriginte de șantier este persoana numită de către Autoritatea Contractantă care este responsabilă de supravegherea executării lucrărilor.
  - m) **Data Obligatorie de Predare/Finalizare** este data la care Antreprenorul va fi obligat să finalizeze Lucrările. Data Obligatorie de Predare este cel târziu **patruzeci și cinci (45) de zile de la semnarea contractului**. Data Obligatorie de Predare poate fi revizuită numai de către Autoritatea contractantă prin acordarea unei extinderi de timp sau a unei dispoziții de accelerare în scris.
  - n) **Specificații** înseamnă specificarea lucrărilor incluse în contract și orice modificare sau completare făcute sau aprobate de Autoritatea contractantă.
  - o) **Șantierul: mun. Chișinău, str. Gh. Asachi, 67 A, Blocul nr. 1 al Agenției Naționale pentru Sănătate Publică**
  - p) **Data estimativă de începere a lucrărilor** este nu mai târziu de **cinci (5) zile din momentul semnării contractului**, și este cea mai târzie dată când Antreprenorul va începe executarea lucrărilor.
  - q) **Variație** este o instrucțiune dată de Autoritatea contractantă care modifică cerințele inițiale față de lucrări.
2. **Limba și Legislația.** Contractul va fi întocmit în limba română. Legislația care reglementează contractul va fi legislația Republicii Moldova.
3. **Comunicarea.** Comunicarea între părți la care se face referință în aceste condiții, va fi valabilă numai în scris. Un aviz va fi valabil numai atunci când va fi transmis la emailul oficial.
4. **Riscurile Antreprenorului.** De la data de începere și până când va fi eliberat certificatul de Corectare a Defectelor, riscul de prejudiciu personal, deces, pierdere sau deteriorare a proprietății

și a proprietății adiacente (inclusiv, fără limitare, lucrările, materialele și utilajul) sunt Riscurile Antreprenorului.

5. **Lucrările urmează a fi îndeplinite către Data de Predare.** Antreprenorul va începe executarea lucrărilor la data de începere și va îndeplini lucrările în conformitate cu programul de lucru prezentat de Antreprenor, care a fost actualizat prin aprobarea reprezentantului Autorității contractante și le va finisa către *data obligatorie de predare*.
6. **Securitatea.** Antreprenorul va fi responsabil pentru securitatea tuturor activităților desfășurate pe Șantier.
7. **Rețineri Comandate de Autoritatea contractantă.** Autoritatea contractantă poate autoriza Antreprenorul de a reține începerea sau desfășurarea oricărei activități din cadrul lucrărilor.
8. **Corectarea Defectelor.** Autoritatea contractantă va înștiința Antreprenorul despre orice *defecte*. La primirea înștiințării despre descoperirea oricărui *defect*, Antreprenorul va corecta *defectul* menționat în înștiințare, în perioada de timp specificată în notificarea Autorității contractante. Dacă Antreprenorul nu a corectat *defectul* în termenii de timp specificați în avizul (notificarea) Autoritatea contractantă va aprecia costul necesar pentru înlăturarea *defectului*, și Antreprenorul va plăti această sumă, sau Autoritatea contractantă va recupera aceste sume prin scăderea (deducerea) din plățile ce i se cuvin Antreprenorului.
9. **Program.** În termen de *două (2) zile* de la primirea înștiințării scrise despre atribuirea contractului, Antreprenorul va remite Autorității contractante pentru avizare un program, care indică metodele generale, aranjamentele, ordinea și perioada de îndeplinire pentru toate activitățile din lucrări.
10. **Modificări în Cantități.** Antreprenorul va executa toate activitățile și le va finaliza în conformitate cu scopul lucrărilor specificat în Contract, în cadrul prețurilor din Lista cu cantitățile de lucrări care nu va fi supus oricăror modificări. În cazul contractelor cu ratele pe unitate, nu vor fi făcute ajustări în ratele pe unitate dacă cantitatea fiecărui articol nu va varia cu mai mult de 25% din cantitatea estimată inițial. Dacă cantitatea depășește 25%, Autoritatea contractantă va stabili dacă este vreo justificare pentru revizuirea prețului pe unitate, în baza informației prezentate de Antreprenor, și va fixa o astfel de rată pe care o va considera adecvată.
11. **Certificatul de Plată.** Reprezentantul Autorității contractante va inspecta lucrul executat de către Antreprenor și va aviza suma ce urmează a fi plătită Antreprenorului. Valoarea lucrului executat va include valoarea lucrărilor sau activităților terminate în conformitate cu costurile unitare din Devizul de Ofertă.
12. **Plățile.** Plățile vor fi achitate în concordanța cu Clauza 2 a Contractului. Plata va fi achitată într-o singură tranșă în decurs de 28 zile de la acceptarea lucrărilor și semnarea procesului verbal de recepție a lucrărilor executate.
13. **Taxe.** Antreprenorul este responsabil de plata tuturor impozitelor ce se cer a fi plătite în conformitate cu legislația Republicii Moldova.
14. **Predarea și Preluarea.** Antreprenorul va informa Autoritatea contractantă despre finalizarea lucrărilor, iar Autoritatea contractantă va emite procesul - verbal de recepție a lucrărilor executate de Antreprenor.
15. **Forță majoră:** Oricare parte poate rezilia Contractul prin expedierea unui preaviz de zece (10) de zile celeilalte părți, în caz de evenimente care nu sunt sub controlul acestei părți, cum ar fi războaie și calamități naturale cum sunt cutremurele de pământ, inundații, incendii, etc.
16. **Plata după reziliere.** Dacă Contractul este reziliat din cauza unei încălcări fundamentale a Contractului de către Antreprenor, atunci Autoritatea contractantă va achita pentru valoarea lucrului îndeplinit și în baza procesului verbal de recepție a lucrărilor executate. Dacă suma totală datorată Autorității contractante depășește orice plată datorată Antreprenorului, atunci diferența va fi datorata Antreprenorului față de Autoritatea contractantă.
17. **Soluționarea litigiilor.** Litigiile dintre Autoritatea contractantă și Antreprenor apărute între aceștia în temeiul sau în legătură cu Contractul vor fi soluționate pe cale amiabilă. În cazul în care disputa

rămâne nerezolvată, oricare dintre părți poate sesiza litigiul în instanțele judecătorești în conformitate cu legea care reglementează contractul.

### **SECȚIUNEA 3 - SCHIȚE**

Sunt atașate la documentele procedurii - Anexa 1

## SECȚIUNEA 4 – SPECIFICAȚII

**Autoritatea contractantă:** Ministerul Sănătății, Republica Moldova

**Denumirea investiției:** Achiziționarea lucrărilor de construcție a sistemelor de gaze medicale pentru Blocul nr. 1 din cadrul Agenției Naționale pentru Sănătate Publică

**Beneficiar:** Agenția Națională pentru Sănătate Publică

### **A. CONDIȚII DE ACCEPTARE A LUCRĂRII**

#### **C.1 Certificarea calității lucrărilor**

1. Condițiile de certificare a calității lucrărilor executate se consideră a fi îndeplinite prin emiterea procesului-verbal de recepție la terminarea lucrărilor, document însoțit, verificat și aprobat de reprezentantul Beneficiarului și Autorității contractante și de comisia de recepție la terminarea lucrărilor.
2. Recepția lucrărilor se face de către reprezentantul Beneficiarului și Autorității contractante, în amplasament definitiv, în stare de funcționare completă și corectă. Procesul verbal de recepție la terminarea lucrărilor va cuprinde totalitatea lucrărilor executate însoțite de rezultatele testelor la punerea în funcțiune.
3. Defecțiunile se vor consemna în procesul verbal încheiat, în care se va stabili și modul și termenele de remediere.

#### **C.2 Condiții de garanție și post-garanție**

1. Toate echipamentele care fac subiectul prezentei proceduri de achiziție, vor trebui să beneficieze de garanțiile minime specificate în instrucțiunile pentru ofertanți.
2. Perioada de garanție pentru lucrările realizate este de minim cinci (5) ani. Pe parcursul perioadei de garanție, Antreprenorul va înlătura, din cont propriu, orice deficiență la lucrările de reparație, dacă aceasta va fi cauzată de uzura anticipată, nejustificată, a lucrărilor de reparație efectuate.

## SECȚIUNEA 5 – DEVIZUL OFERTEI

### A. PREAMBUL

- A.1 Lista cantităților de lucrări trebuie interpretată împreună cu Instrucțiunile pentru ofertanți, Condițiile Generale și Speciale ale Contractului, Specificațiile Tehnice.
- A.2 Cantitățile de lucrări sunt descrise în **Lista cantităților de lucrări** (Formularul Nr. 1).
- A.3 La baza plății vor sta cantitățile efective (de facto) de lucrări efectuate, care au fost măsurate de Antreprenor și verificate de către Diriginta de șantier, evaluate la prețurile unitare licitate în **Devizul ofertei** (Formularul Nr. 7).
- A.4 Ofertantul va prezenta ***Devizul local de resurse*** (Formularul Nr. 3) ca și prețuri comasate și vor include, manopera, toate utilajele de construcții, materialele, stipulate sau implicate în Contract.
- A.5 Ofertantul va prezenta ***Catalogul prețurilor unitare*** licitate (Formularul Nr. 5). Costul lucrărilor pentru care Antreprenorul nu a indicat nici un preț unitar se va considera ca fiind acoperit de alte prețuri unitare din **Devizul ofertei**.
- A.6 Costul total al respectării prevederilor Contractului va fi inclus în lucrările prezentate în **Devizul ofertei**.
- A.8 Metoda de măsurare a lucrărilor finalizate în vederea plății va corespunde cu prevederile din Indicatoarele cu normele de deviz.
- A.11 Ofertanții vor indica prețurile din Devizul ofertei (Formularul Nr. 7; Formularul Nr. 5 și Formularul Nr. 3) în lei MD.

### B. Prevederi speciale

- B.1 La calcularea Devizelor din ofertă, ofertantul va respecta următoarele indicații:
- Ofertantul trebuie să indice în ofertă prețurile la toate tipurile de lucrări descrise în **Lista cantităților de lucrări**.
  - În articolele din deviz, prețurile calculate conform volumelor din **Lista cantităților de lucrări**, vor include toate ***lucrările aferente*** acestui articol.
  - Lucrările care nu vor fi calculate în articolele din Devizul ofertei vor fi considerate acoperite de alte prețuri din Devizul ofertei.
- B.2 Lucrările suplimentare și neprevăzute, apărute în perioada de realizare a contractului, se vor calcula în bază unui proces-verbal, întocmit de Antreprenor și coordonat cu Beneficiarul și Autoritatea contractantă și ulterior, semnat pentru:
- Lucrările care sunt echivalente cu cele din Devizul ofertei vor fi evaluate la tarifele și prețurile licitate și cuprinse în Devizul ofertei din Contract;*
  - Lucrările suplimentare și neprevăzute noi (care nu au echivalent în Devizul ofertei din contract), vor fi evaluate la prețuri noi, calculate în bază calculației de preț unitar comasat.*
- B.3 Toate cheltuielile, directe și indirecte, toate taxele și impozitele, și alte plăți suportate de Antreprenor în conformitate cu condițiile Contractului sau din alte motive, existente la data prezentării ofertei, se vor include în ofertă.
- B.4 Antreprenorul va desemna un ***responsabil tehnic cu certificat*** de atestare tehnico-profesională și care va avea rol de coordonare a activităților de pe șantier. Copia actului de desemnare a responsabilului tehnic, cu datele de contact ale acestuia, vor fi transmise reprezentantului Beneficiarului și Autorității contractante.
- B.5 Termenul estimativ de realizare a lucrărilor este de **45 zile calendaristice** de la data semnării contractului dintre Antreprenor și Autoritatea contractantă.

**Lista cu cantitățile de lucrări № 2-1-14**  
**Gaze medicinale (03/2022-2/1-GM)**

№ crt.	Simbol norme și Cod resurse	Denumire lucrărilor	Unitatea de masura	Volum
1	2	3	4	5
		<b>Capitolul 1. Lucrări de construcție</b> <b>Capitolul 1.1. Conducte de gaze medicale CO<sub>2</sub>, P=0,6 Mpa</b>		
1	F E22 A	Banda de distribuție, conexiune manuala pentru CO <sub>2</sub> (325.426)	buc	2,00
2	AcA05A	Montarea tevilor din otel anticorozive (aparente sau ingropate), asamblate prin sudare, avind diametrul de 3/4". Teava inox AISI 304 D=12x2 mm	m	4,00
3	AcA05A	Montarea tevilor din otel, anticorozive (aparente sau ingropate), asamblate prin sudare, avind diametrul de 3/4". Teava inox AISI 304 D=14x2,0 mm	m	33,00
4	ID01A	Robinet cu ventil pentru instalatii de gaze, avind diametrul nominal de 3/8"-1/2"/Robinet bilă din alamă D3/8 , P=16 Mpa	buc	2,00
5	IC34A	Piese de legatura (fitinguri) cu 2 suduri din cupru, montata prin sudura cu teava de cupru EN 13348/Piesă de legătură(cot) cu 2 suduri din cupru , avind diametrul d=10,0 mm	buc	10,00
6	IC34A	Piese de legatura (Racord Hollender) cu 2 suduri din cupru, montata prin sudura cu teava de cupru EN 13348 , avind d=1/4"x10,0 mm	buc	4,00
7	IE06A	Verificarea preliminară la presiune a conductelor de gaze montate, inclusiv robinetele, fara contoare si aparate de utilizare diam. pina la 1"	m	37,00
8	IE07A	Verificarea definitiva la presiune a conductelor de gaze montate, inclusiv robinetele, conductele avind diametrul de pina la 1", inclusiv	m	37,00
		<b>Capitolul 1.2. Conducta de alimentare cu acetilenă, P=0,1 Mpa</b>		
9	AcA05A	Montarea tevilor din otel anticorozive (aparente sau ingropate), asamblate prin sudare, avind diametrul de 3/4". Teava inox AISI 304 d=14x2,0 mm	m	54,00
10	AcA05A	Montarea tevilor din otel, (aparente sau ingropate), asamblate prin sudare, avind diametrul de 3/4". Teava inox AISI 304 d=10x1 mm	m	8,00

11	ID01A	Robinet cu ventil, avand diametrul nominal de 3/8 - 1/2". Robinet cu bila din inox d=3/8", AISI 304 (14016154)	buc	7,00
12	ID01A	Robinet cu ventil, avand diametrul nominal de 3/8 - 1/2". Clapeta de inchidere gaze d=3/8", AISI 304	buc	1,00
13	ID01A	Robinet cu ventil, avand diametrul nominal de 3/8 - 1/2". Clapeta de inchidere gaze d=3/8", AISI 304 (opritor de flacara, H0081850)	buc	4,00
14	IC36A	Teava din polietilena armata de inalta densitate sau polipropilena armata sau nearmata, montata in coloane la instalatii de gaze, avind diametrul exterior de pina la 20,0 mm. Furtun 1-12-0,63-Y	m	4,00
15	IE06A	Verificarea preliminara la presiune a conductelor de gaze montate, inclusiv robinetele, fara contoare si aparate de utilizare diam. pina la 1"	m	62,00
16	IE07A	Verificarea definitiva la presiune a conductelor de gaze montate, inclusiv robinetele, conductele avind diametrul de pina la 1", inclusiv	m	62,00
		<b>Capitolul 1.3. Materiale pentru montare</b>		
17	IC40A	Bratara pentru fixarea conductelor din otel pentru instalatia de gaze, montata prin dibluri pina la 1" inclusiv, pe dibluri din PVC pe zid de caramida. Bratara d=12 mm	buc	18,00
18	IC40A	Bratara pentru fixarea conductelor din otel pentru instalatia de incalzire centrala sau gaze, montata prin dibluri pina la 1" inclusiv, pe dibluri din PVC pe zid de caramida. Bratara d=15 mm	buc	70,00
19	RCsB21C	Forarea mecanica a gaurilor cu diametrul de 5 cm, in elementele de beton, avind grosimea de 30 cm, k=1,67	buc	4,00
20	IC44A	Confectionarea, montarea si cimentarea tevii de protectie la trecerea conductelor prin ziduri, teava avind diametrul de 57x2,5 mm l=500 mm	buc	4,00
		<b>Capitolul 2. Lucrari de montare</b>		
		<b>Capitolul 2.1. Rampa de alimentare cu CO2</b>		
21	RpIC27B	Confectionarea si montarea suportilor si dispozitivelor de sustinere a colectoarelor, distribuitoarelor, boilerelor, recipientilor, conductelor din punctele si centralele termice etc., avind greutatea de 11-65 kg. Rampa CO2 pentru 2 butelii	buc	1,00
22	IA41A	Reductor de presiune. Reductor de CO2	buc	1,00
23	IA41A	Reductor de presiune pentru retea monopost. Reductor de CO2	buc	1,00
24	IA52A	Dulap metalic pentru protectia rampei de alimentare cu CO2	buc	1,00
		<b>Capitolul 2.2. Rampa pentru alimentarea cu acetilena</b>		

25	RpIC27B	Confectionarea si montarea suportilor si dispozitivelor de sustinere a colectoarelor, distribuitoarelor, boilerelor, recipientilor, conductelor din punctele si centralele termice etc., avind greutatea de 11-65 kg. Rampa pentru 6 butelii	buc	1,00
26	IA41A	Reductor de presiune. Reductor pentru acetilena	buc	4,00
27	IA41A	Reductor de presiune pentru retea monopost. Reductor pentru acetilena	buc	4,00
28	IA52A	Dulap metalic pentru protectia rampei de alimentare cu acetilena	buc	1,00
		<b>3. Utilaj</b>		
		<b>3.1. Rampa de alimentare cu CO2</b>		
29	Pret de piata	Rampa pentru alimentarea cu CO2 pentru 2 butelii, P <sub>BX</sub> =10 MPa (Greggersen, 900.522)	buc	1,00
30	Pret de piata	Butelie pentru CO2 cu V=50 l (37,5 kg), P=100 bar	buc	2,00
31	Pret de piata	Reductor de presiune pentru CO2, P=200 bar, 30l/min (CGE PC0780564, C10000070)	buc	1,00
32	Pret de piata	Reductor de presiune retea monopost pentru CO2, , 32 l/min (14096152)	buc	1,00
33	Pret de piata	Dulap pentru rampa de alimentare cu 2 butelii. Dimensiuni 600x350x2200 mm ( pentru Rampa de alimentare cu CO2 )	buc	1,00
		<b>3.2. Rampa pentru alimentarea cu acetilena</b>		
34	Pret de piata	Rampa pentru alimentarea cu acetilena pentru 6 butelii , P=2,5 MPa	buc	1,00
35	Pret de piata	Butelie pentru acetilena V=50 l , P=2,5 MPa	buc	4,00
36	Pret de piata	Reductor de presiune pentru acetilena, P=25 bar, (GCE, PC0780863)	buc	1,00
37	Pret de piata	Reductor de presiune pentru retea monopost pentru acetilena, Pint. 25 bar, 32 l/min (14096150)	buc	4,00
38	Pret de piata	Dulap pentru 6 butelii. Dimensiuni 1210x350x2200 mm ( pentru Rampa de alimentare cu acetilena)	buc	1,00

**Elaborat**

---

(numele, prenumele, functia, semnatura.)

## SECȚIUNEA 6 – FORMULARUL OFERTEI

\_\_\_ februarie 2025

Către: **Ministerul Sănătății**

*MD-2009, Chișinău, Republica Moldova, str. Vasile Alecsandri, 2, etajul 1, biroul 128*

*Tel. (373 22) 26-21-90*

*E-mail: doina.macari@ms.gov.md*

Ne oferim să realizăm executarea lucrărilor cu privire la *Achiziționarea lucrărilor de construcție a sistemelor de gaze medicale pentru Blocul nr. 1 din cadrul Agenției Naționale pentru Sănătate Publică* în conformitate cu condițiile, care însoțesc această Ofertă, pentru Prețul Contractului de \_\_\_\_\_ (suma cu cuvinte și cifre) ( \_\_\_\_\_ ) \_\_\_\_\_ lei moldovenești. Propunem să finalizăm lucrările descrise în Contract într-o perioadă de [ \_\_\_\_ ] zile calendaristice de la Data semnării Contractului.

Această Ofertă și acceptarea voastră în scris vor constitui un Contract obligatoriu între noi.

Înțelegem că nu sunteți obligați să acceptați oferta cu cel mai mic preț evaluat sau orice altă ofertă pe care o puteți primi.

Prin prezenta confirmăm că această Ofertă, corespunde Valabilității Ofertei cerute de documentele de tender.

Anexe:

1. **Devizul ofertei** (*Formularul Nr. 7*) se va elabora în conformitate cu normativele în domeniu și se prezintă în original, confirmat prin aplicarea semnăturii și ștampilei ofertantului.
2. **Devizul local de resurse** (*Formularul Nr. 3*) se va elabora în conformitate cu normativele în domeniu și se prezintă în original, confirmat prin aplicarea semnăturii și ștampilei ofertantului.
3. **Catalogul prețurilor unitare** (*Formularul Nr. 5*) se va elabora în conformitate cu normativele în domeniu și se prezintă în original, confirmat prin aplicarea semnăturii și ștampilei ofertantului.
4. **Informația despre calificare și experiență ofertantului** inclusiv copia certificatului de atestare tehnico-profesională a specialiștilor în construcții/responsabil tehnic.

Semnătura autorizată: \_\_\_\_\_

Numele și Titlul Persoanei care a semnat \_\_\_\_\_

Denumirea Antreprenorului: \_\_\_\_\_

Adresa: \_\_\_\_\_

Tel.: \_\_\_\_\_

E-mail.: \_\_\_\_\_

Fax, dacă există: \_\_\_\_\_

## SECȚIUNEA 7 – FORMA CONTRACTULUI

Numărul Contractului: MD-MHLSP-477336-CW-RFQ

Acest Contract este încheiat \_\_\_\_\_ în data de \_\_\_\_\_ 2025 între:

- 1) **Ministerul Sănătății**, Cod Fiscal 1007601000791, (*în continuare numit „Autoritate contractantă”*), pe de o parte,
- 2) \_\_\_\_\_ (*în continuare numit Antreprenor*), pe de altă parte,

Întrucât Autoritatea contractantă a solicitat oferte pentru achiziționarea lucrărilor de construcție a sistemelor de gaze medicale pentru Blocul nr. 1 din cadrul Agenției Naționale pentru Sănătate Publică și Antreprenorul a depus o ofertă pentru executarea lucrărilor de mai sus, iar Autoritatea contractantă a acceptat oferta Antreprenorului din data de \_\_\_\_\_ 2025 pentru executarea și finisarea acestor Lucrări și eliminarea oricăror defecte în ele.

**Prin prezentul Acord se confirmă după cum urmează:**

1. Antreprenorul se obligă să execute pe deplin lucrările detaliate în Devizul de Cheltuieli incluse în ofertă antreprenorului, care constituie parte integrantă din prezentul contract (Anexa 1) într-un mod profesionist, în conformitate cu următoarele condiții:
  - (a) Va remedia toate defectele în termen de 10 de zile de la notificarea de către Autoritatea contractantă în timpul perioadei de execuție a contractului și, ulterior, defecte notificate în perioada de corectare a defectelor.
  - (b) Autoritatea contractantă își rezervă dreptul de a rezilia contractul datorită performanțelor nesatisfăcătoare în timp de 10 zile după o notificare scrisă. În cazul în care Contractul este frustrat de izbucnirea războiului sau prin orice alt eveniment complet în afara controlului fie a Autorității contractante fie a Antreprenorului, Autoritatea contractantă certifică faptul că contractul a fost frustrat. Într-un astfel de caz, atât Autoritatea contractantă cât și Antreprenorul va avea dreptul de a rezilia contractul printr-un preaviz eliberat în termen de 10 zile celeilalte părți, fără repercusiuni financiare pentru oricare parte.
  - (c) Antreprenorul va respecta, în toate cazurile, indicațiile Autorității contractante.
  - (d) Antreprenorul va transmite Autorității contractante în termen de **2 zile** după data semnării contractului, un program care descrie graficul de executarea lucrărilor.
  - (e) Perioada de executare a lucrărilor este de **45 zile calendaristice** de la data semnării contractului dintre Antreprenor și Autoritatea contractantă.
  - (f) Perioada valabilității contractului este de **90 zile calendaristice** de la semnarea contractului.
  - (g) În cazul variațiilor cantităților, ratele unitare în cadrul contractului vor fi folosite ca bază pentru ordinea de variație. Lucrările adiționale executate conform indicațiilor Autorității contractante vor fi plătite la rate stabilite de comun acord în baza unui proces verbal, în cazul în care vor apărea neînțelegeri privind ratele unitare între Antreprenor și Autoritatea contractantă, acesta din urmă va stabili ratele unitare, care vor fi obligatorii pentru Antreprenor.
  - (h) Contractul va fi interpretat în conformitate cu legislația *Republicii Moldova*.
  - (i) Antreprenorul va fi responsabil pentru siguranța tuturor activităților de pe șantier.
  - (j) Oricare dintre părți poate rezoluciona contractul prin notificarea în prealabil cu cel puțin 10 de zile în cazul unor evenimente neprevăzute, cum ar fi războaiele și calamitățile naturale cum ar fi cutremur, inundații, incendii, etc. În acest caz plățile se vor face la data rezilierii contractului.

- (k) Antreprenorul este responsabil pentru achitarea tuturor impozitelor, taxelor, taxelor vamale, etc. în conformitate cu legislația Republicii Moldova.
- (l) Litigiile între Autoritatea contractantă și Antreprenor care apar între aceștia în legătură cu contractul vor fi rezolvate pe cale amiabilă. În cazul în care disputa rămâne nerezolvată, oricare dintre părți poate sesiza litigiul în instanțele judecătorești în conformitate cu legea care reglementează contractul.
2. Având în vedere aceste prevederi Autoritatea contractantă se obligă să plătească Antreprenorului prețul contractului în valoare de \_\_\_\_\_ (suma în litere și cifre), după cum urmează:
- Plata va fi achitată într-o singură tranșă în decurs de 28 zile de la acceptarea lucrărilor și semnarea procesului verbal de recepție a lucrărilor executate.

### 3. Inspecții și Audit

3.1. Antreprenorul se va conforma tuturor instrucțiunilor Autorității contractante care sunt conforme cu legile aplicabile pe șantierul obiectului.

3.2. Antreprenorul va permite, și va obliga sub-contractanții acestuia de a permite, Băncii Mondiale și/sau persoanelor sau auditorilor numiți de Banca Mondială, de a inspecta și/de a verifica conturile și înregistrările și alte documente referitoare la oferta depusă pentru a executa lucrări și îndeplini obligațiunile ale contractului. Orice nerespectare a acestor obligații poate constitui un subiect care cade sub incidența practicilor interzise și poate servi drept motiv pentru rezilierea contractului și/sau impunerea de sancțiuni de către Banca Mondială (inclusiv, fără limitări determinarea de neeligibilitate), în conformitate cu procedurile de sancțiuni ale Băncii Mondiale.

### 4. Dispoziții de mediu

4.1. Antreprenorul este obligat să se conformeze cerințelor de mediu și de ordin social stabilite prin Standardele de Mediu și Sociale (SMS), aplicabile de către Banca Mondială, relevante subproiectului; legislației naționale; Cadrului de Management de Mediu și Social, Planului de Management de Mediu și Social, Procedurii de Gestionare a Forței de Muncă; să execute în termenii stabiliți prescripțiile și indicațiile Consultantului de Mediu și Social din Cadrul PÎSM.

4.2. În timpul desfășurării lucrărilor, antreprenorul are obligația să mențină căile de acces libere, să retragă utilajele, să îndepărteze surplusurile de materiale, deșeurile acumulate, să realizeze mecanismul de soluționare a reclamațiilor (MSR) și să prezinte UIP (Consultantului de Mediu și Social) rapoarte trimestriale privind MSR.

4.3. Lista de verificare a Controlului (screening) de mediu, Lista de verificare a Planului de Management de Mediu și Social, Planul de Management de Mediu și Social, specific locației și Planul de Monitorizare de Mediu și Social, anexate la prezentul contract sunt parte componentă a acestuia.

### 5. Rezoluțiunea

Autoritatea contractantă poate rezilia acest contract printr-o notificare prealabilă în scris cu cel puțin zece (10) zile, după apariția oricăruia dintre evenimentele menționate la punctele (a) la (d) din prezenta clauză:

- a. *Dacă Antreprenorul nu remediază un defect în îndeplinirea obligațiilor sale în temeiul contractului în termen de șapte (7) zile lucrătoare după notificare, sau în orice perioadă suplimentară indicată în scris de către Autoritatea contractantă;*
- b. *Dacă Antreprenorul devine insolubil sau intră în stare de faliment;*

- c. Dacă Antreprenorul, în opinia Autorității Contractante, s-a angajat în fapte corupte, frauduloase, practici coluzive, coercitive, sau obstructive (astfel cum sunt definite în procedurile de sancțiuni ale Băncii), în contextul concurării pentru sau în executarea contractului.
- d. În cazul în care Autoritatea contractantă, la discreția sa și pentru orice motiv, decide să rezilieze acest contract.

<p><b>Numele Autorității contractante:</b>  <b>Ministerul Sănătății</b>  <b>Reprezentată de : Dna Ala NEMERENCO</b></p> <hr/> <p>Semnătura în numele Autorității contractante</p>	<p><b>Numele Antreprenorului:</b></p> <p><b>Reprezentat de:</b></p> <hr/> <p>Semnătura în numele Antreprenorului</p>
<p>Rechizitele bancare:  MF-TR Chișinău bugetul de stat Ministerul Sănătății  Cod Fiscal: 1007601000791  Banca: Ministerul Finanțelor – Trezoreria de stat  TREZMD2X  IBAN: _____</p>	

# Fraudă și corupție

*(Textul din prezenta Anexă nu se modifică)*

## 1. Scop

1.1 Orientările anticorupție ale băncii și prezenta anexă se aplică în ceea ce privește achizițiile în cadrul operațiunilor de finanțare a proiectelor de investiții bancare.

## 2. Cerințe

2.1 Banca solicită debitorilor (inclusiv beneficiarilor de finanțare a Băncii); ofertanți (aplicanți/solicitanți), consultanți, contractori și furnizori; orice subcontractanți, sub-consultanți, furnizori de servicii sau furnizori; orice agenți (declarați sau nu); și oricare dintre personalul lor, să respecte cele mai înalte standarde de etică în timpul procesului de achiziție, selecție și executare a contractelor finanțate de bancă și să se abțină de la fraudă și corupție.

2.2 În acest scop, Banca:

a. Definește, în sensul prezentei dispoziții, termenii prezentați mai jos după cum urmează:

i. "practică coruptă" înseamnă a oferi, a da, a primi sau a solicita, direct sau indirect, orice are valoare pentru a influența în mod necorespunzător acțiunile unei alte părți;

ii. "practică frauduloasă" este orice act sau omisiune, inclusiv denaturarea, care induce în eroare cu bună știință sau imprudență sau încearcă să inducă în eroare o parte pentru a obține beneficii financiare sau de altă natură sau pentru a evita o obligație;

iii. "practică coluzivă" este un aranjament între două sau mai multe părți menit să atingă un scop necorespunzător, inclusiv să influențeze în mod necorespunzător acțiunile unei alte părți;

iv. "practica coercitivă" este acțiunea de a afecta sau dăuna sau amenința să afecteze sau să dăuneze, direct sau indirect, oricare parte sau proprietatea părții pentru a influența în mod necorespunzător acțiunile unei părți;

v. "practica obstructivă" este:

(a) distrugerea, falsificarea, modificarea sau ascunderea în mod deliberat a probelor materiale de investigație sau formularea de declarații false în fața anchetatorilor pentru a împiedica în mod esențial o anchetă a Băncii cu privire la acuzațiile de practică coruptă, frauduloasă, coercitivă sau coluzivă; și/sau amenințarea, hărțuirea sau intimidarea oricărei părți pentru a o împiedica să își dezvăluie cunoștințele cu privire la aspecte relevante pentru anchetă sau de a continua ancheta; sau

(b) acte menite să împiedice în mod semnificativ exercitarea drepturilor de inspecție și de audit ale Băncii prevăzute la punctul 2.2 de mai jos.

b. Respinge o propunere de atribuire în cazul în care Banca stabilește că firma sau persoana fizică recomandată pentru atribuire, oricare dintre personalul său, sau agenții săi, sau sub-consultanții, subcontractanții, prestatorii de servicii, furnizorii și/ sau angajații acestora, s-a angajat, direct sau indirect, în practici corupte, frauduloase, coluzive, coercitive sau obstructive în competiția pentru contractul în cauză;

c. În plus față de căile de atac prevăzute în Acordul legal relevant, poate lua și alte măsuri adecvate, inclusiv declararea unei achiziții ca eșuate, în cazul în care Banca stabilește în orice moment că reprezentanții Împrumutatului sau ai unui beneficiar al oricărei părți a mijloacelor financiare din împrumut s-au angajat în practici corupte, frauduloase, coluzive, coercitive sau obstructive în timpul procesului de achiziție, selectarea și/sau executarea contractului în cauză, fără ca Împrumutatul să fi luat măsuri prompte și adecvate satisfăcătoare pentru Bancă pentru a combate astfel de practici atunci când acestea apar, inclusiv prin faptul că nu a informat Banca în timp util în momentul în care a luat cunoștință de asemenea practici;

d. În conformitate cu Orientările anticorupție ale băncii și în conformitate cu politicile și procedurile de sancțiuni în vigoare ale Băncii, poate sancționa o firmă sau o persoană fizică, fie pe termen nelimitat, fie pentru o perioadă de timp declarată, inclusiv prin declararea publică a unei astfel de firme sau persoane fizice ca fiind neeligibile (i) de a li se atribuite sau de a beneficia în alt mod de

un contract finanțat de Bancă, financiar sau în orice alt mod<sup>1</sup>; (ii) să fie subcontractant, consultant, producător sau furnizor desemnat<sup>2</sup> sau prestator de servicii al unei firme de alt fel eligibile care i se atribuie un contract finanțat de Bancă; și (iii) să primească mijloace financiare din orice împrumut acordat de Bancă sau să participe în alt mod la pregătirea sau implementarea oricărui proiect finanțat de Bancă;

- e. solicită ca o clauză să fie inclusă în documentele de ofertă/cerere de propuneri și în contractele finanțate printr-un împrumut bancar, care impune (i) ofertanților (aplicanților/solicitanților), consultanților, contractanților și furnizorilor, precum și subcontractanților, subconsultanților, prestatorilor de servicii, personalului agenților, să permită Băncii să inspecteze<sup>3</sup> toate conturile, înregistrările și alte documente referitoare la procesul de achiziție, selecție și/sau executarea contractului, și să le auditeze de către auditorii numiți de bancă.

---

<sup>1</sup> Pentru a evita orice îndoială, ineligibilitatea unei părți sancționate de a i se atribui un contract va include, fără limitare, (i) solicitarea de precalificare, exprimarea interesului pentru o consultanță și ofertarea, fie direct, fie în calitate de subcontractant desemnat, consultant desemnat, producător sau furnizor desemnat sau prestator de servicii desemnat, în ceea ce privește un astfel de contract, și (ii) încheierea unui act adițional sau a unei modificări care introduce o modificare semnificativă a oricărui contract existent.

<sup>2</sup> Un subcontractant desemnat, un consultant desemnat, un producător sau un furnizor desemnat sau un furnizor de servicii desemnat (se utilizează nume diferite în funcție de documentul de ofertare respectiv) este unul care a fost: (i) inclus de ofertant în cererea sau oferta sa de precalificare, deoarece aduce experiență și know-how specifice și critice care permit ofertantului să îndeplinească cerințele de calificare pentru oferta respectivă; sau (ii) numit de Împrumutat.

<sup>3</sup> Inspecțiile în acest context sunt, de obicei, de natură investigativă (adică medico-legală). Acestea implică activități de informare întreprinse de bancă sau de persoane desemnate de bancă pentru a aborda aspecte specifice legate de investigații/audituri, cum ar fi evaluarea veridicității unei acuzații de posibilă fraudă și corupție, prin intermediul mecanismelor adecvate. O astfel de activitate include, dar nu se limitează la: accesarea și examinarea evidențelor financiare și a informațiilor unei firme sau ale unei persoane fizice și realizarea de copii ale acestora, după caz; accesarea și examinarea oricărui alte documente, date și informații (pe suport de hârtie sau în format electronic) considerate relevante pentru investigație/audit și realizarea de copii ale acestora, după caz; interviuarea personalului și a altor persoane relevante; efectuarea inspecțiilor fizice și a vizitelor la fața locului; și obținerea verificării de către terți a informațiilor.

ВЕДОМОСТЬ РАБОЧИХ ЧЕРТЕЖЕЙ ОСНОВНОГО КОМПЛЕКТА 03/2022 - 2/1 - GM

Лист	Наименование	Примечание
1	Date generale ( început )	
2	Plan etaj 1 cota 3.600, etaj 2 cota 7.200, etaj 5 cota 18.000 (fragmente) <i>Разводка трубопроводов CO<sub>2</sub> и Ацетилена. Schema</i>	
3	План размещения баллонов медгазов. Sectiunea 1-1.	

ВЕДОМОСТЬ ССЫЛОЧНЫХ И ПРИЛАГАЕМЫХ ДОКУМЕНТОВ

Обозначение	Наименование	Примечание
	<u>Ссылочные документы</u>	
OСТ 26-04-312-83	Оборудование кислородное. Методы обезжиривания. Применяемые материалы	
	<u>Прилагаемые документы</u>	
03/2022 - 2/1 - GM.S	Specificația echipamentului, pieselor și materialelor.	На 2-х листах

УСЛОВНЫЕ ОБОЗНАЧЕНИЯ И НАИМЕНОВАНИЯ

Обозначение	Наименование
—CO <sub>2</sub> —	Conducta dioxid de carbon P=0,8 бар
—Ac.—	Conducta acetilena P=0,8 бар
→	Переход в диаметре трубопровода

Proiectul satisface cerințele normativelor și regulilor în construcții, asigură criteriile de calitate cu următoarele exigente:

- A - rezistența și stabilitate;
- B - siguranța în exploatare;
- C - siguranța la foc ;
- D - igiena, sănătatea oamenilor, refacerea și protecția mediului;
- E - izolație termică, hidrofugă și economie de energie;
- F - protecția de zgomot.

Șef gr. V.Jilțova

ОБЩИЕ УКАЗАНИЯ (начало)

Рабочие чертежи снабжения медицинскими газами (углекислый газ и ацетилен) разработаны на основании :

- технического задания на проектирование,
- заданий от смежных частей проекта,
- пособия к СНИП 2.08.02-89 "Учреждения здравоохранения".

Расходы медицинских газов приняты по технологическому заданию, согласно рекомендуемым расходам, приведенным в Приложении к таблице 2 пособия по СНИП 2.08.02-89.

Максимальные расходы медицинских газов приведены в таблице 1.

Для обеспечения оборудования углекислым газом проектом предусматривается установка разрядной рампы на 2 баллона, расположенных в металлическом проветриваемом шкафу. Баллоны для углекислого газа ёмкостью 50 л, P=100 бар . Снижение давления до 0,4 бар предусматривается на **Reductor p/u CO<sub>2</sub>, Pвх.=200 бар, 30L/min.**

Обеспечение спектрометра: ацетиленом газообразным предусматривается от разрядной рампы на 4 баллонов ёмкостью 50 л, P=25 бар, размещаемых в металлическом проветриваемом шкафу у наружной глухой стены здания. Снижение давления ацетилена до 0,8 - 1,5 бар предусматривается на **Reductor p/u acetilena, GCE, Pвх.=25 бар**

Баллоны должны находиться в вертикальном положении и крепиться к стене с помощью специального кронштейна. AISI304(sau ГОСТ 9941-81)

Разводка трубопроводов ацетилена принята из труб бесшовных холодно-деформированных из коррозионно-стойкой стали, по **AISI304(sau ГОСТ 9941-81)**.

Разводка трубопроводов CO<sub>2</sub> принята из труб медных марки "Т" по ГОСТ 617-90

Соединения медных труб рекомендуется выполнять на пайке припоем ЛК-62-05 или с применением фитингов (отводы, тройники и др.).

Прокладка трубопроводов предусматривается в пространстве подшивного потолка. Крепление труб осуществляется хомутами. В месте установки хомута труба предварительно обёртывается бумагой, общей толщиной 5 мм.

Радиус изгиба труб R=3Dнар (наружный диаметр). Расстояние между креплениями труб:  
для труб Ду 15 = 1,5 м,  
для труб Ду 8-12 мм = 1,0 м.

В местах прохождения через перегородки и стены трубы заключить в защитные футляры (гильзы) из водогазопроводных труб по ГОСТ 3262-75. Края футляра (гильзы) следует расположить в одном уровне с поверхностью стен, перегородок и потолков и на 50 мм выше уровня чистого пола помещений. Пространство между трубой и футляром заделывается асбестовым шнуром или негорючим герметиком.

Участки трубопроводов в местах прохождения через стены, перегородки и перекрытия не должны иметь стыков.

РАСХОДЫ МЕДИЦИНСКИХ ГАЗОВ

Табл. 1

№ поз	Наименование помещений и оборудования	Кол. ед.ин.	Углекислый газ P=0,4 бар			Ацетилен P=0,8 -1,5 бар		
			Kсут мин	Gед. л/мин	Gобщ. л/сут	Kсут мин	Gед. л/мин	Gобщ. л/сут
	Plan etaj 1 cota 3.600. Spectrofotometrie de absobtie atomica							
132	<b>Spectrometru cu absorbic atoma SAA-7000</b>	1	—	—	—	60	13	780
	Plan etaj 2 cota 7.200. Spectrometrie de absobtie atomica					—	—	—
160	<b>Spectrometru cu absorbic atoma</b>	3	—	—	—	60	13	2340
161	<b>Spectrometru cu absorbic atoma</b>							
164	<b>Spectrometru cu absorbic atoma</b>							
	Plan etaj 5 cota 18.000. Camera de termostatare							
248	Incubator laborator de CO <sub>2</sub>	1	60	13	780	—	—	—
	<b>Всего:</b>							

1 баллон на 6 месяцев      1 баллон на 3 месяца

Монтаж трубопроводов лечебных газов производится только после окончания монтажа санитарно-технического и электрического оборудования.

Трубопроводы лечебных газов после монтажа испытать на прочность и герметичность.

Величина испытательного давления принимается:



- на прочность 1,25Pраб,
- на герметичность должна соответствовать рабочему давлению.

Все трубопроводы и установленная на них арматура должны быть обезжирены в соответствии с отраслевым стандартом "Методы обезжиривания оборудования. Общие требования к технологическим процессам" OСТ 26-04-312-83

<b>Beneficiar:</b> Agentia Nationala pentru Sanatate Publica						03/2022 - 2/1 - GM		
Mod. Nr.part.Foai. Nr. doc. Semnatura. Data.						Reparatia capitala a blocului cu nr. cad. 01002140121.01, situat in mun. Chisinau, sect. Centru, str. Gheorghe Asachi nr. 67A		
A.Ș.P. <b>Russu D.</b>						Faza	Planșa	Planșe
Șef.gr. V. Jiltova						PE	1	3
						Date generale		
						IGC-CONSTRUCT S.R.L		


Plan cota -0,300 si etaj 1 cota 3.600

в осях D-J1 и 7-10  
Sc. 1:100

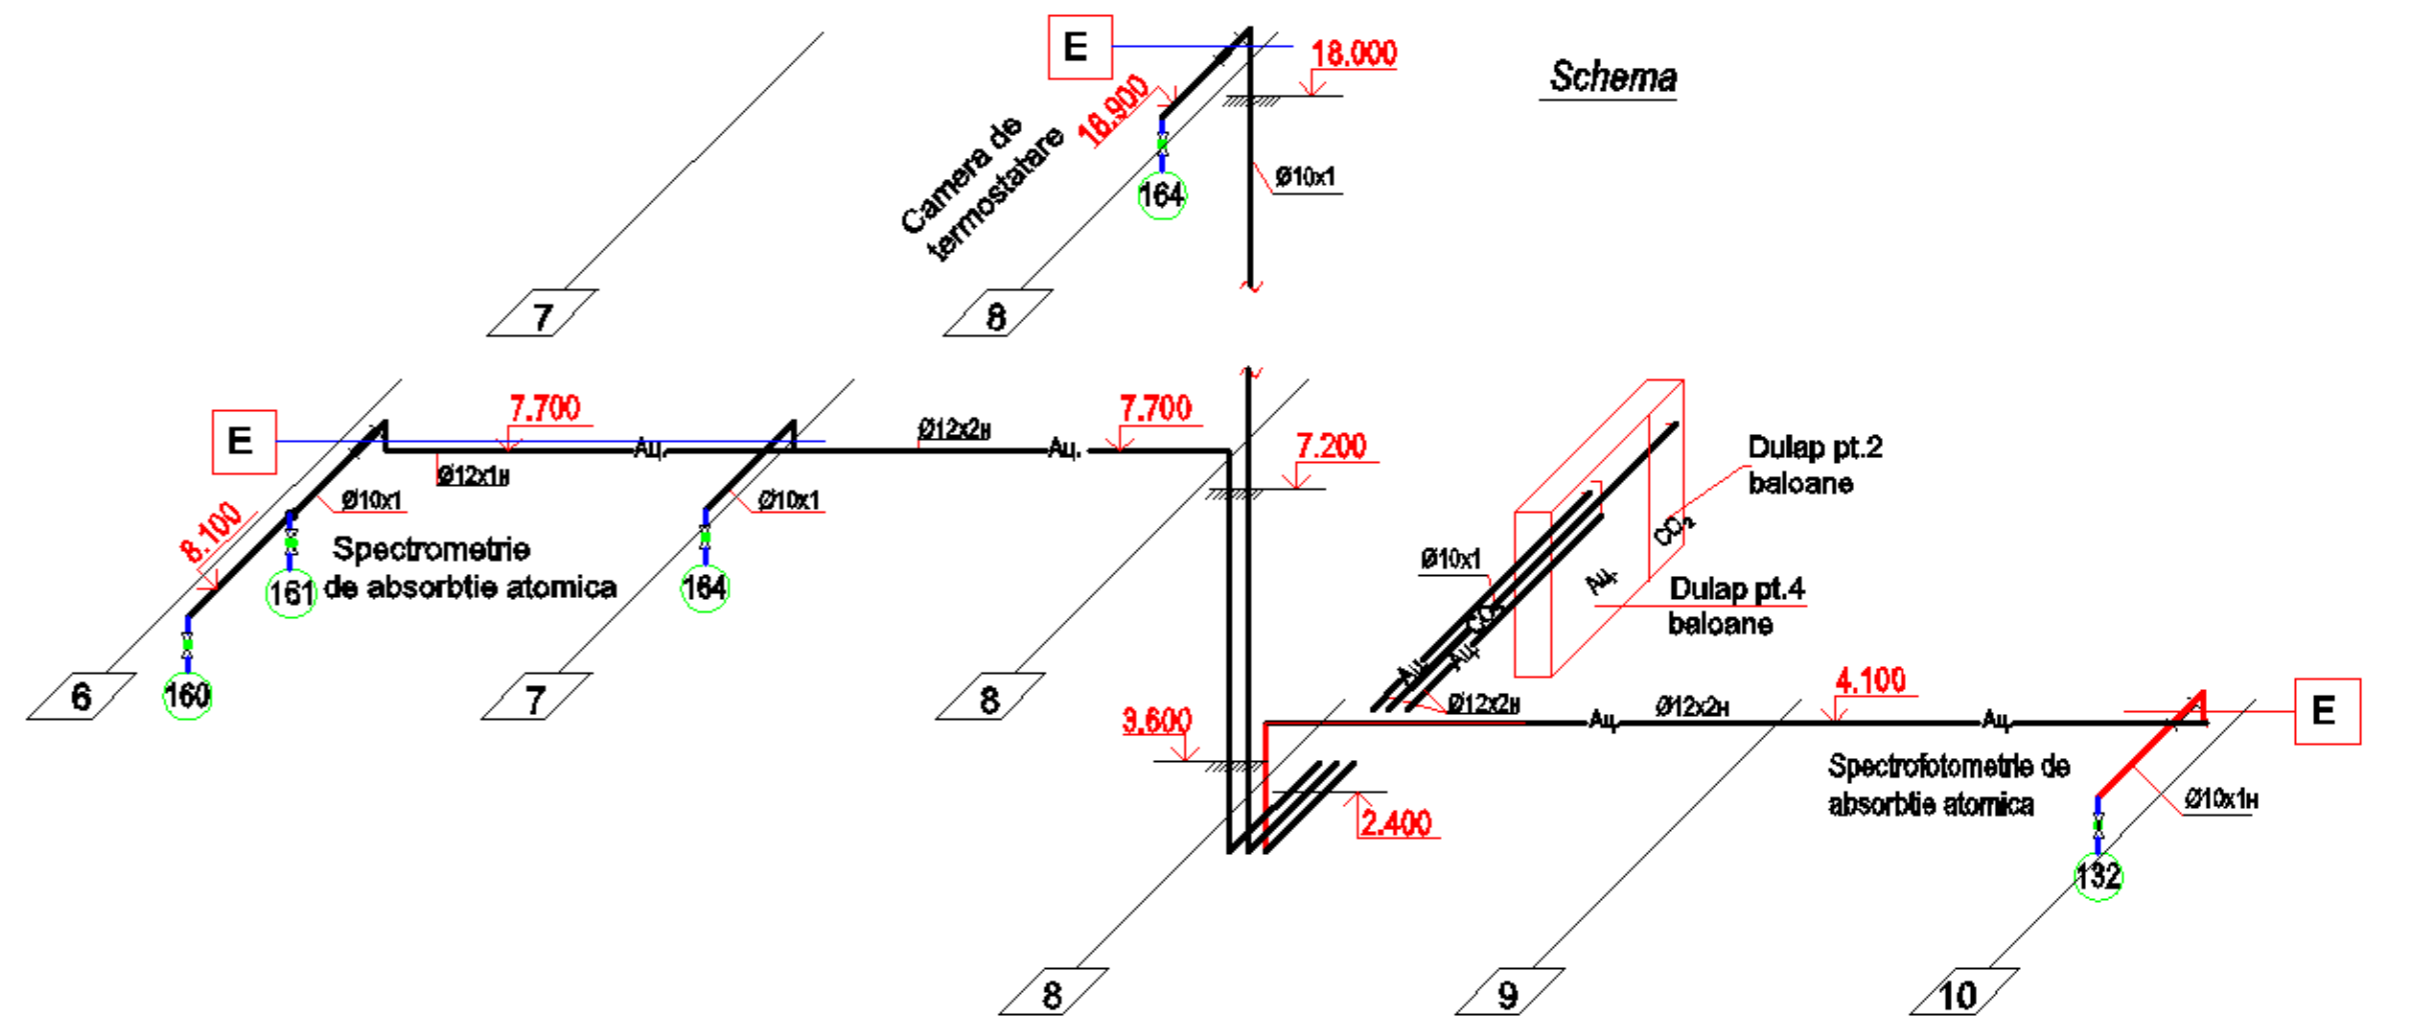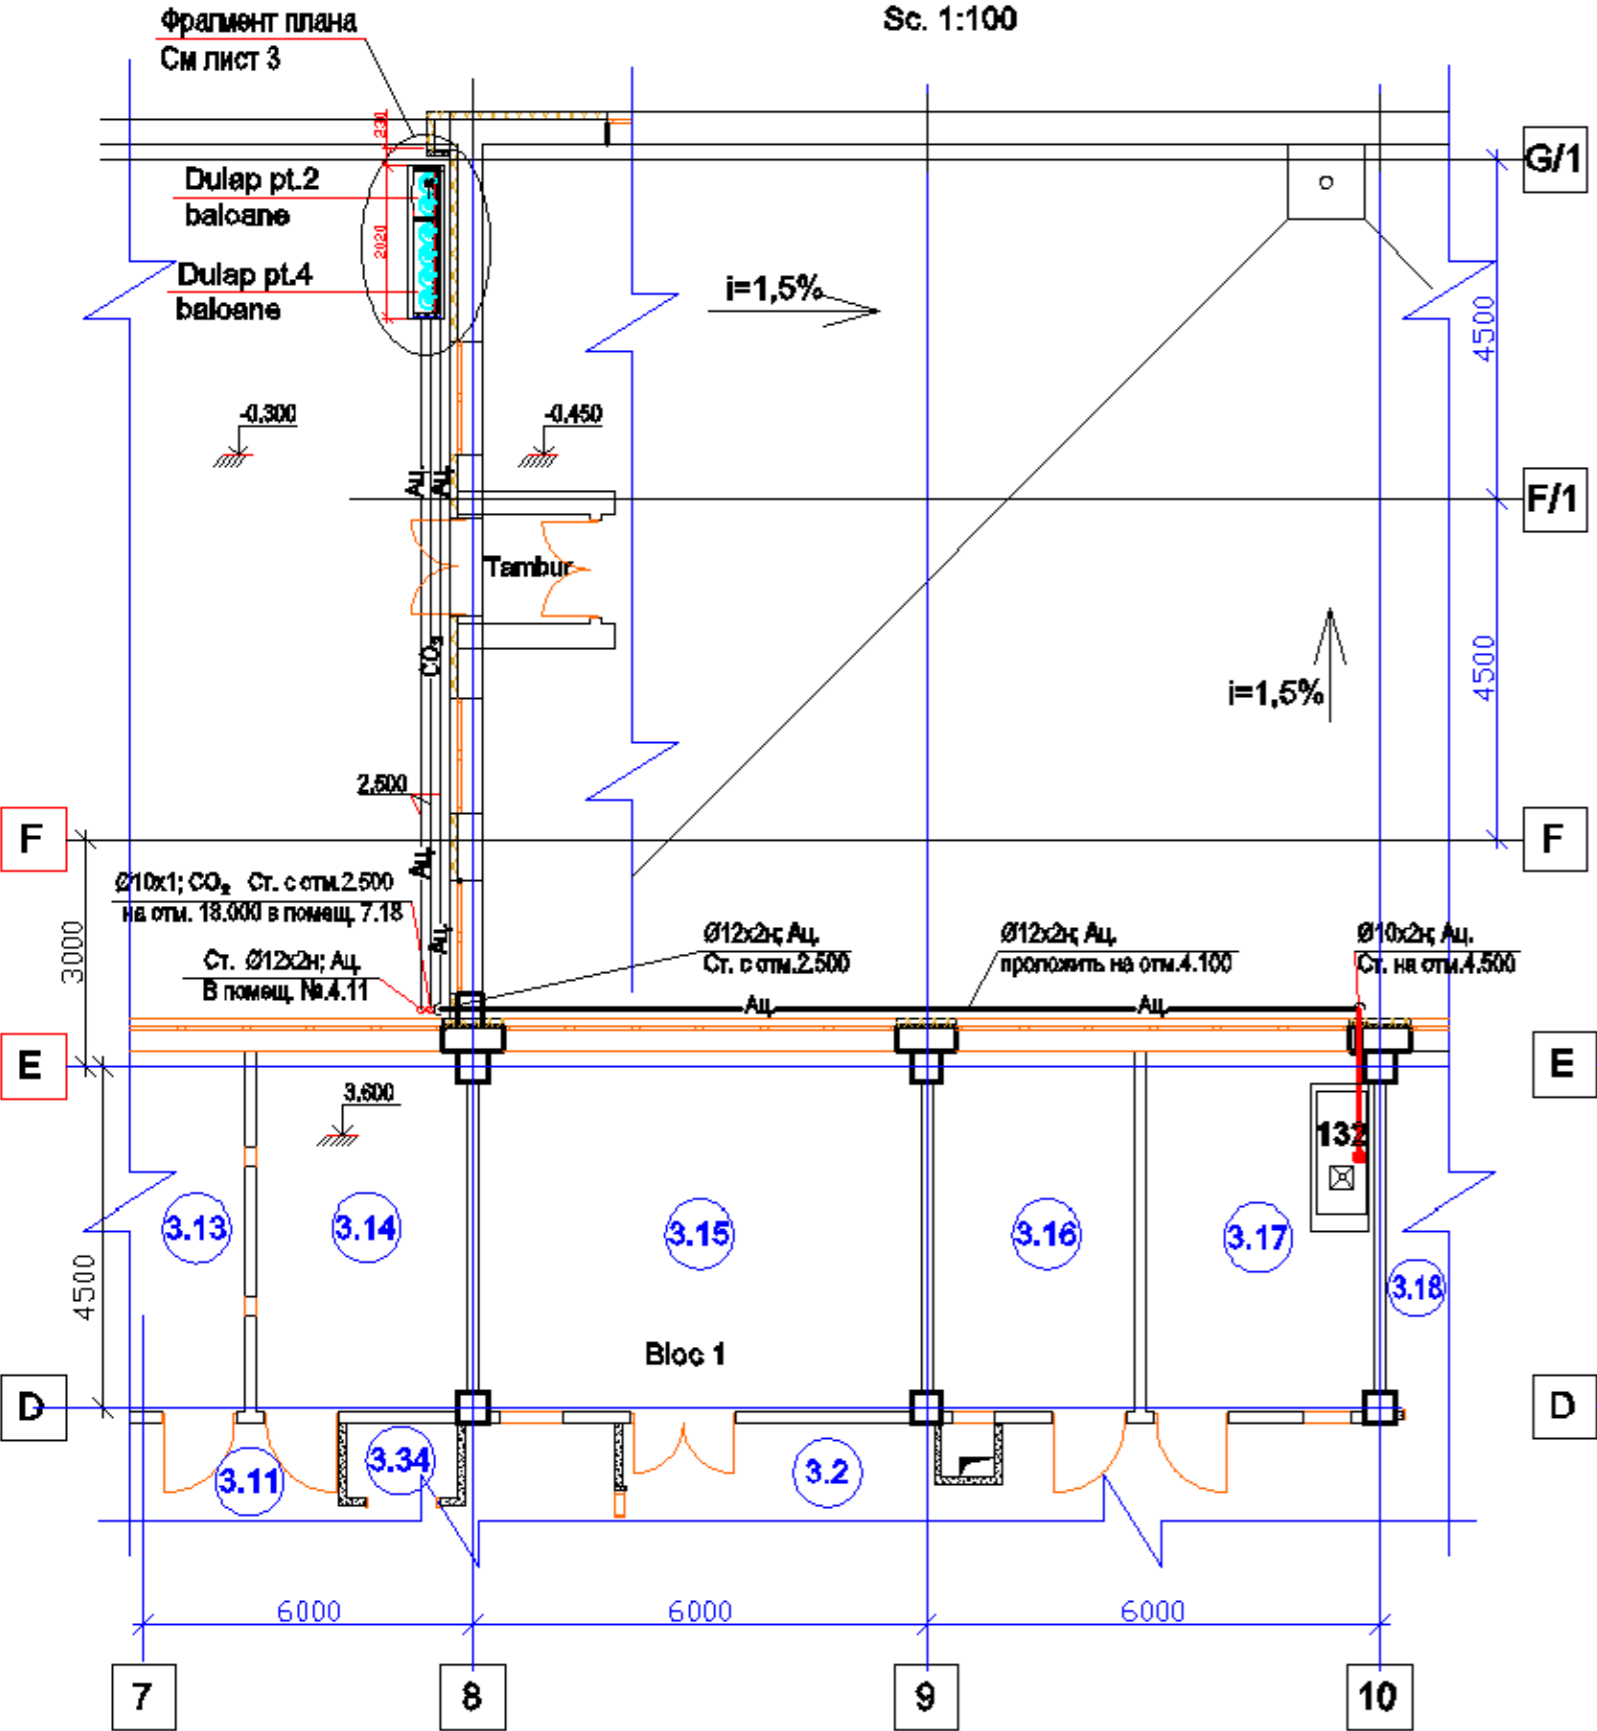


Plan etaj 2 cota 7.200

в осях D-E и 6-8  
Sc. 1:100

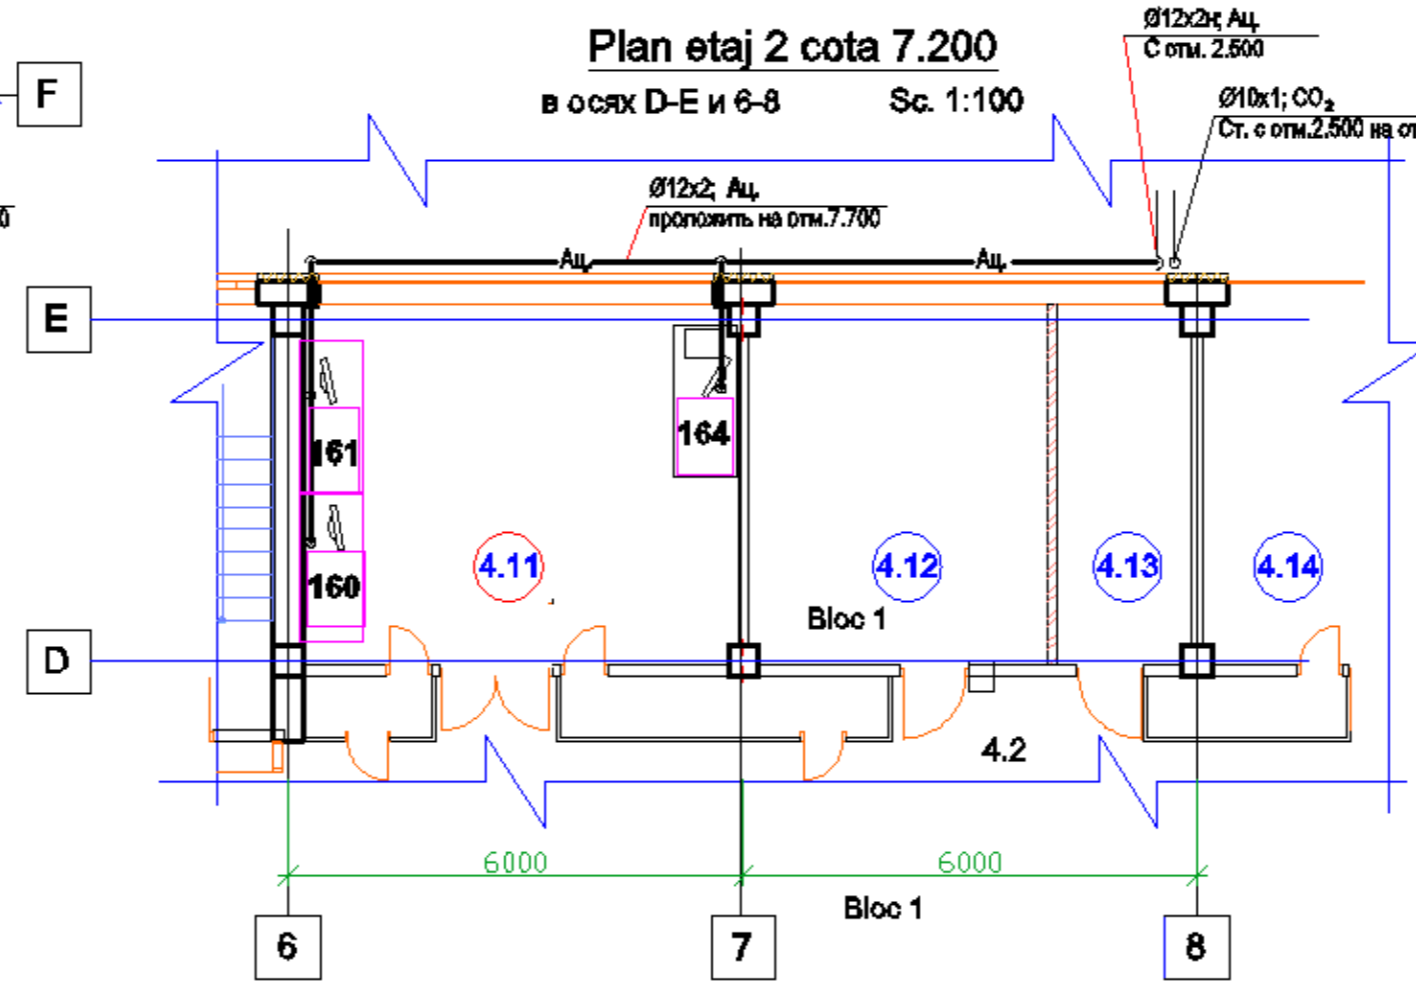

Plan etaj 5 cota 18.000

в осях D-E и 7-9  
Sc. 1:100

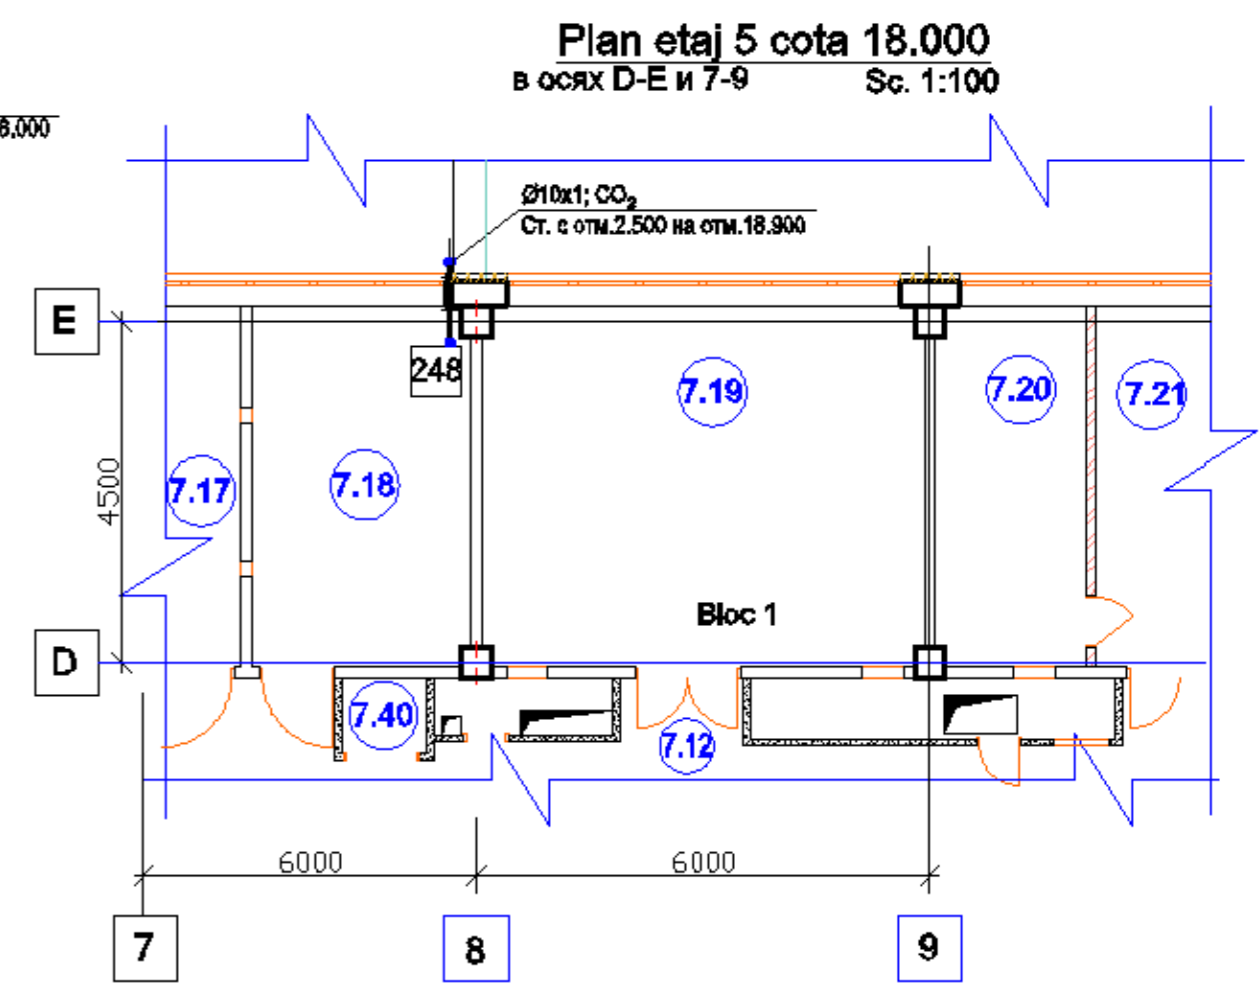

etaj 1 cota 3.600

No	Denumire incaperi	Aria m.p.
3.2	Coridor	82,38
3.11	Coridor	48,98
3.13	Directia financiara	13,69
3.14	Oficiu	13,22
3.15	Laborator chimico-analitic, igiena alimentara	27,63
3.16	Gaz cromatografie	12,65
3.17	Spectrofotometrie de absorbtie atomica	14,26
3.18	Reactive	13,08
3.34	Nisa tehnica	1,56

etaj 2 cota 7.200

No	Denumire incaperi	Aria m.p.
4.2	Coridor	114,06
4.11	Spectrometrie de absorbtie atomica	27,11
4.12	Gaz cromatografie cu mass detector	18,69
4.13	Termostate	8,27
4.14	Chimia sanitara a polimerilor	27,63

etaj 5 cota 18.000

No	Denumire incaperi	Aria m.p.
7.12	Coridor	74,88
7.17	Cercatarea apei	13,22
7.18	Camera de termostatare	13,19
7.19	Identificare, confirmare, si depozitare teste microorganismice	27,63
7.20	Sterilizarea mediilor	9,15
7.21	Pregatire si turnarea medii nutritive	17,87
7.40	Nisa tehnica	1,20

1. Условные обозначения см. лист 1.
2. Перечень оборудования данного комплекта см. прилагаемый к-т ... -GM.S


<b>Beneficiar:</b> Agentia Nationala pentru Sanatate Publica					03/2022 - 2/1 - GM					
Reparatia capitala a blocului cu nr. cad. 01002140121.01, situat in mun. Chisinau, sect. Centru, str. Gheorghe Asachi nr. 67A										
Mod.	Nr.Part.	Foale	Nr.Doc	Semnatura	Data	Agentia Nationala pentru Sanatate Publica Bloc 1		Faza	Plansa	Planse
				V. Jiltova				PE	2	
Plan etaj 1 cota 3.600, etaj 2 cota 7.200, etaj 5 cota 18.000 (fragmente) Разводка трубопроводов CO <sub>2</sub> и Cu, Schema						IGC-CONSTRUCT S.R.L.				

### Explicație echipamentului

Nr.	Denumire	Can.	Nota
<b>1. Углекислотная рампа</b>			
1	Рампа GD на 2 баллона углекислого газа 900.522, Pвх=100 bar	1	
2	Distribution bend, manual connection, CO <sub>2</sub> , 325 426	2	
3	Butelie din otel p/u CO <sub>2</sub> , V=50 litri, P=100,0 бар (35kg)	2	
4	Reductor cu incalzitor p/u CO <sub>2</sub> , Pвх.=200 бар, 30L/min	1	
5	Robinet CO <sub>2</sub> de recea Ду3/8" (cod 14016255)	2	
б/п	Reductor p/u retea monopost CO <sub>2</sub> , 32L/min (cod 14096152)	1	
6	Dulap pt.2 baloane. Dimensiuni: 600x350x2200	1	
<b>1. Ацетиленовая рампа</b>			
7	Рампа на 4 баллонов ацетилена, Pвх=25 bar	1	
8	Присоединительный рукав тип 1-9-6,3 ГОСТ 9356-75	4	
9	Butelie din otel p/u acetilena V=50 litri, P=25 bar	4	
10	Reductor p/u acetilena, (cod PC0780863) GCE, Pвх.=25 бар	1	
11	Robinet acetilena de recea Ду3/8" (cod 140161154)	4	
б/п	Reductor p/u retea monopost acetilena, 32L/min (cod 14096152)	4	
12	Dulap pt.4 baloane. Dimensiuni: 1210x350x2200	1	


### Секция 1-1

Sc. 1:50

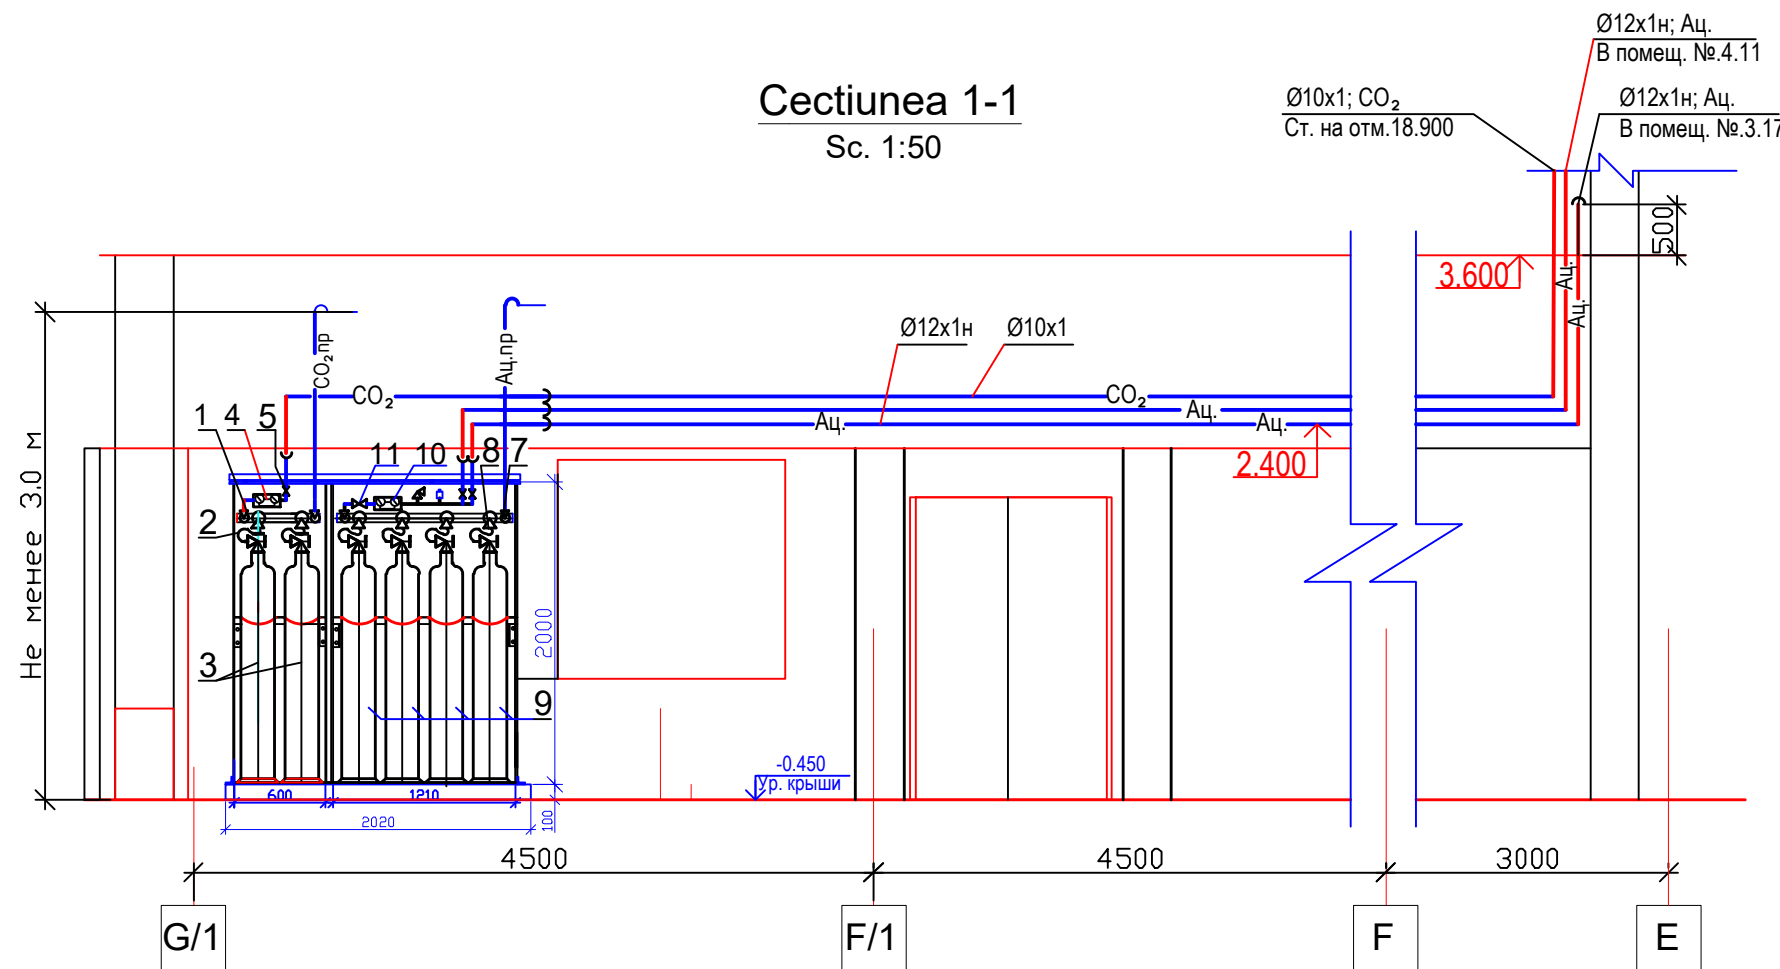

### Фрагмент плана (повёрнуто)

См лист 2 Sc. 1:50

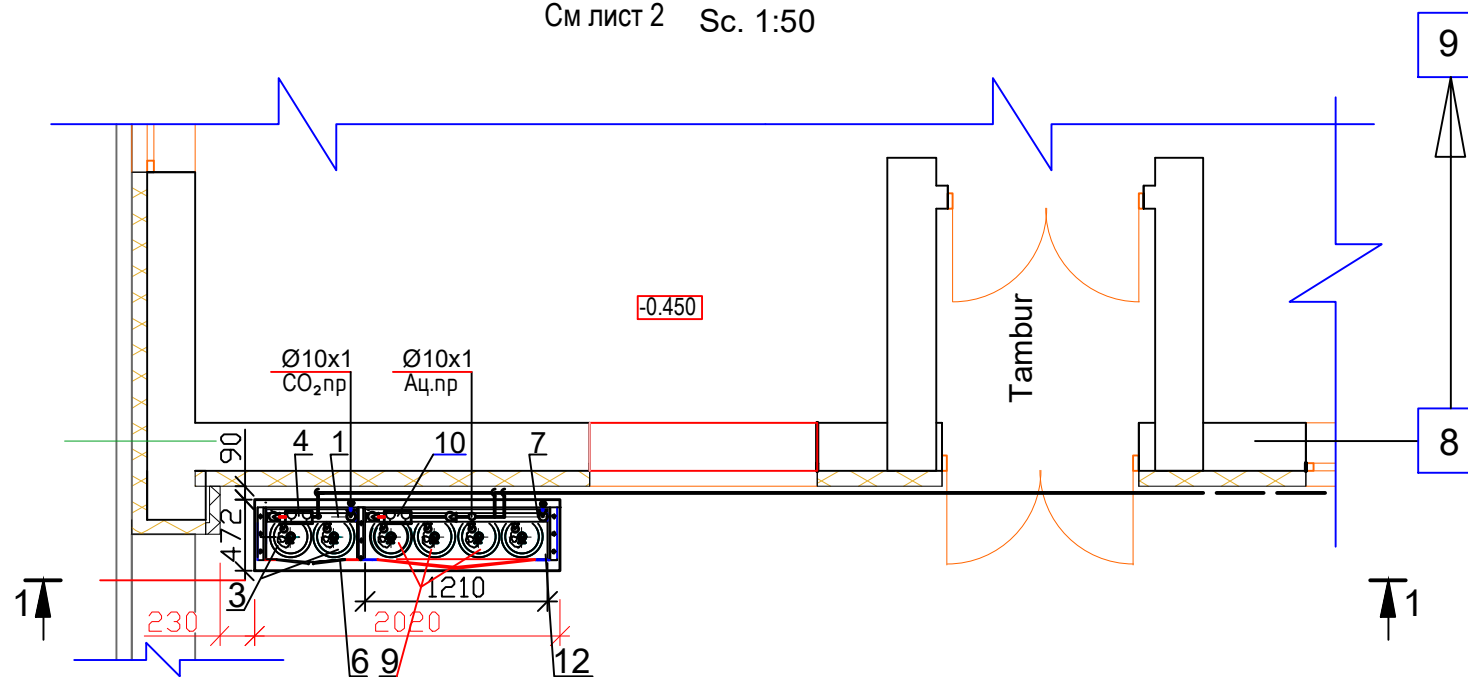

**Beneficiar:**  
 Agentia Nationala pentru  
 Sanatate Publica

03/2022 - 2/1 - GM

Reparatia capitala a blocului cu nr. cad. 01002140121.01, situat in mun. Chisinau, sect. Centru, str. Gheorghe Asachi nr. 67A

Mod. Nr.part.Foai. Nr. doc. Semnatura. Data.

Şef.gr. V. Jiltova 06.2024

Agentia Națională pentru Sănătate Publică Bloc 1	Faza	Plansa	Planse
	PE	3	

План размещения баллонов  
 медгазов. Секция 1-1.

IGC-CONSTRUCT S.R.L

Nr.inventar	In.schimbr.nr
Semn.date	

№ poz	Tipul, marca utilajului. Notatia documentului si № foi de oncatare	Denumirea si caracteristica tehnică a echipamentului și materialelor	Can. (Col.)	Note																																						
			Вис. (шт)	Примечание																																						
<u>1. Серийное оборудование</u>	
<u>1.1 Углекислотная рампа</u>	
1	900.522	Рампа GD на 2 баллона CO <sub>2</sub> , Pвх=100 bar	1																																							
2	325.426	Distribution bend, manual connection, CO <sub>2</sub>	2																																							
3	cod 0000000766	Butelie din otel p/u CO <sub>2</sub> V=50 litri, P=100,0 бар (35kg)	2																																							
4	cod 0000002519	Reductor cu incalzitor p/u CO <sub>2</sub> , Pвх.=200 бар, 30L/min	1																																							
б/п	cod 0000002549	Reductor p/u retea monopost CO <sub>2</sub> , 32L/min (cod 14096152)	1																																							
<u>1.2 Ацетиленовая рампа</u>	
7		Рампа на 6 баллонов ацетилена, Pвх=25 bar	1																																							
9	cod 0000000731	Butelie din otel p/u acetilena V=50 litri, Pвх=25 bar	4																																							
10	cod 0000002493	Reductor p/u acetilena (cod PC0780863) – GCE	1																																							
б/п	cod 0000002547	Reductor p/u retea monopost azetilena, 32L/min (cod 14096150)	4																																							
<u>2. Нестандартизированное оборудование</u>	
6		Dulap pt.2 baloane. Dimensiuni: 600x350x2200	1																																							
12		Dulap pt.6 baloane. Dimensiuni: 1790x350x2200	1																																							
<u>3. Трубопроводы CO<sub>2</sub> P=0,6 МПа</u>	
1	ANSI 304	Țeava din INOX d=12x2,0 mm	4,0	m																																						
2	ANSI 304	Țeava din INOX d=14x2,0 mm	33,0	m																																						
3		Robinet cu bilă din alamă Ду3/8", Py16	2																																							
4	EN 13348	Piese de legatura (cot) cu 2 suduri din cupru d=10,0 mm	10																																							
5	EN 13348	Racord Hollender din cupru d=1/4" x10,0 mm	4																																							
<table border="1" style="width: 100%; border-collapse: collapse;"> <tr> <td rowspan="2" style="writing-mode: vertical-rl; transform: rotate(180deg);">In.schimbr.nr.</td> <td colspan="2">Beneficiar:</td> <td colspan="3" style="text-align: center;">03/2022 - 2/1 - GM.S</td> </tr> <tr> <td colspan="2">Agentia Nationala pentru Sanatate Publica</td> <td colspan="3" style="text-align: center;">Reparatia capitala a blocului cu nr. cad. 01002140121.01, situat in mun. Chisinau, sect. Centru, str. Gheorghe Asachi nr. 67A</td> </tr> <tr> <td rowspan="2" style="writing-mode: vertical-rl; transform: rotate(180deg);">Semn.date</td> <td>Дата</td> <td>№ док.</td> <td>Лист</td> <td>Кол. уч.</td> <td>Изм.</td> <td>Погн.</td> </tr> <tr> <td></td> <td></td> <td></td> <td></td> <td></td> <td></td> </tr> <tr> <td rowspan="3" style="writing-mode: vertical-rl; transform: rotate(180deg);">Nr.inv.orig.</td> <td colspan="2" rowspan="2">Agenția Națională pentru Sănătate Publică Bloc 1</td> <td>faza</td> <td>planșa</td> <td>planșe</td> </tr> <tr> <td>PE</td> <td>1</td> <td>2</td> </tr> <tr> <td colspan="2">Șef.gr. Jilțova V. <i>Jilțova</i> 06.24</td> <td colspan="2">Specificația echipamentului, pieselor și materialelor</td> <td>„IGC-CONSTRUCT” S.R.L.</td> </tr> </table>					In.schimbr.nr.	Beneficiar:		03/2022 - 2/1 - GM.S			Agentia Nationala pentru Sanatate Publica		Reparatia capitala a blocului cu nr. cad. 01002140121.01, situat in mun. Chisinau, sect. Centru, str. Gheorghe Asachi nr. 67A			Semn.date	Дата	№ док.	Лист	Кол. уч.	Изм.	Погн.							Nr.inv.orig.	Agenția Națională pentru Sănătate Publică Bloc 1		faza	planșa	planșe	PE	1	2	Șef.gr. Jilțova V. <i>Jilțova</i> 06.24		Specificația echipamentului, pieselor și materialelor		„IGC-CONSTRUCT” S.R.L.
In.schimbr.nr.	Beneficiar:		03/2022 - 2/1 - GM.S																																							
	Agentia Nationala pentru Sanatate Publica		Reparatia capitala a blocului cu nr. cad. 01002140121.01, situat in mun. Chisinau, sect. Centru, str. Gheorghe Asachi nr. 67A																																							
Semn.date	Дата	№ док.	Лист	Кол. уч.	Изм.	Погн.																																				
Nr.inv.orig.	Agenția Națională pentru Sănătate Publică Bloc 1		faza	planșa	planșe																																					
			PE	1	2																																					
	Șef.gr. Jilțova V. <i>Jilțova</i> 06.24		Specificația echipamentului, pieselor și materialelor		„IGC-CONSTRUCT” S.R.L.																																					

